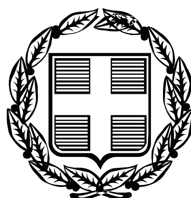


ΕΦΗΜΕΡΙΣ ΤΗΣ ΚΥΒΕΡΝΗΣΕΩΣ

ΤΗΣ ΕΛΛΗΝΙΚΗΣ ΔΗΜΟΚΡΑΤΙΑΣ

ΤΕΥΧΟΣ ΤΕΤΑΡΤΟ **Αρ. Φύλλου 878**

2 Οκτωβρίου 2006

ΠΕΡΙΕΧΟΜΕΝΑ

ΑΠΟΦΑΣΕΙΣ

ΑΠΟΦΑΣΕΙΣ

Αριθ. 3765 (1)

Καθορισμός ορίων αιγιαλού και παραλίας στη θέση «ΚΗΠΟΙ» της περιοχής «ΜΕΣΗΜΒΡΙΑ», του Δήμου Αλεξ/πολης του Ν. Έβρου.

Ο ΓΕΝΙΚΟΣ ΓΡΑΜΜΑΤΕΑΣ
ΠΕΡΙΦΕΡΕΙΑΣ ΑΝΑΤΟΛΙΚΗΣ ΜΑΚΕΔΟΝΙΑΣ - ΘΡΑΚΗΣ

Εχοντας υπόψη:

1. Τις διατάξεις των άρθρων 2, 3, 4 και 5 του ν. 2971/2001 (ΦΕΚ 285/τΑ΄/19.12.2001) «Περί αιγιαλού και παραλίας».

2. Τις διατάξεις του άρθρου 2 του ν.δ. 439/1970 «Περί συμπληρώσεως των διατάξεων περί αιγιαλού».

3. Τις διατάξεις του άρθρου 5 του ν. 3200/1955 «Περί διοικητικής αποκέντρωσης» όπως αυτές τροποποιήθηκαν και ισχύουν σήμερα με τα ν.δ. 532/1970, β.δ. 704/1970, β.δ. 705/1970, β.δ. 192/1972, π.δ. 71/1984, π.δ. 347/1986, ν. 2026/1992 και π.δ. 97/1993.

4. Τις διατάξεις του άρθρου 19 παραγρ. 5 ν. 2344/1995, του άρθρου 52 παρ. 6 ν. 2218/1994, του άρθρου 4 παρ. 7 του ν. 2240/1994, δυνάμει των οποίων αρμοδιότητες του Υπουργείου Οικονομικών που είχαν μεταβιβασθεί στους Νομάρχες, ανήκουν στον Περιφερειακό Δ/ντή, σε συνδυασμό με αυτές του άρθρου 14 παρ. 2 του ν. 2399/1996, με τις οποίες προβλέπεται η κατάργηση των θέσεων των Περ/κών Δ/ντών, οι αρμοδιότητες πλέον του οποίου περιήλθαν στο Γενικό Γραμματέα της Περιφέρειας και ασκούνται από τον Αναπληρωτή Περ/κό Δ/ντή.

5. Τις διατάξεις του τετάρτου εδαφίου της παρ. 2 του άρθρου 1 και της παρ. 6 του ιδίου άρθρου του ν. 2503/1997 «Διοίκηση, οργάνωση, στελέχωση της Περιφέρειας, ρύθμιση θεμάτων για την Τοπική Αυτοδιοίκηση και άλλες διατάξεις» (ΦΕΚ 107/Α), σύμφωνα με τις οποίες οι Περιφερειακές Υπηρεσίες του Υπουργείου Οικονομικών, που συγκροτούσαν την Περιφερειακή Διοίκηση του Νομού ή της Νομαρχίας, δεν υπήχθησαν στην ενιαία οργανική μονάδα της Περιφέρειας, ούτε καταργήθηκαν, αλλά αποτελούν από 1.9.1997, Υπηρεσίες του Υπουργείου Οικονομικών.

6. Το υπ' αριθμ. 28979/31.7.1997 έγγραφο της Δ/νσης Διοίκησης του Υπουργείου Εσωτερικών, Δημόσιας Διοίκησης και Αποκέντρωσης σύμφωνα με το οποίο οι αρμοδιότητες του Γενικού Γραμματέα της Περιφέρειας σε θέματα Υπηρεσιών του Υπουργείου Οικονομικών, μεταφέρονται από 1.9.1997 στον Υπουργό Οικονομικών.

7. Την υπ' αριθμ. 37930/ΔΙΟΕ 1264/14.10.2005 (ΦΕΚ 1432 τ. Β΄) κοινή απόφαση του Πρωθυπουργού και του Υπουργού Οικονομίας και Οικονομικών για τον καθορισμό αρμοδιοτήτων των Υφυπουργών Οικονομίας και Οικονομικών, όπως τροποποιήθηκε με την υπ' αριθμ. 5733/ΔΙΟΕ 179/9.2.2006 (ΦΕΚ 204/13.2.2006 τ.Β΄) όμοια.

8. Τις διατάξεις της παρ. 21 του άρθρου 46 του ν. 3220/2004 (ΦΕΚ 15/τΑ΄/28.1.2004) «Μεταβίβαση αρμοδιοτήτων του Υπουργού Οικονομίας και Οικονομικών στο Γενικό Γραμματέα της Περιφέρειας».

9. Το υπ' αριθμ. 1030067/296/Α0006/7.4.2004 έγγραφο της Δ/νσης Οργάνωσης της Γενικής Δ/νσης Διοικητικής Υποστήριξης του Υπουργείου Οικονομίας και Οικονομικών «Διευκρινίσεις για τις αρμοδιότητες των Υφυπουργών Οικονομίας και Οικονομικών που περιέρχονται από 10.4.2004 στους Γεν. Γραμματείς Περιφερειών».

10. Την από 20.2.2006 έκθεση της Επιτροπής καθορισμού των οριογραμμών του αιγιαλού και παραλίας στη θέση «Κήποι» της περιοχής «Μεσημβρία», του Δήμου Αλεξ/πολης Ν. Έβρου, έμπροσθεν της ιδιοκτησίας του Παπαδόπουλου Χαράλαμπου και το από Φεβρουάριο του 2006 τοπογραφικό και υψομετρικό διάγραμμα, εξαρτημένο από το κρατικό τριγωνομετρικό δίκτυο, με κλίμακα 1:500, το οποίο έχει συνταχθεί από τον Τοπογράφο Μηχανικό Δημήτριο Πρώϊο, σε μία (1) πινακίδα και ελέχθηκε για την ακρίβεια της αποτύπωσης στις 17.2.2006 από τον Παναγιώτη Κυβέλο Τοπ/φο Μηχ/κό με Β΄β της Κτηματικής Υπηρεσίας Ν. Έβρου, θεωρήθηκε από τον ίδιο στις 20.2.2006 και συνοδεύει την έκθεση της προαναφερόμενης επιτροπής, όπως ορίζει το άρθρο 4 παρ. 2 του ν. 2971/2001.

11. Το υπ' αριθμ. Φ 544.5/422/06σχ.8850/17.4.2006 έγγραφο του Γενικού Επιτελείου Ναυτικού.

12. Το υπ' αριθμ. 942/3.7.2006 έγγραφο της Κτηματικής Υπηρεσίας Ν. Έβρου, αποφασίζουμε:

Επικυρώνουμε την από 20.2.2006 έκθεση της κατά το άρθρο 3 του ν. 2971/2001 αρμόδιας Επιτροπής περί καθορισμού των ορίων του αιγιαλού και παραλίας στη θέση «Κήποι» της περιοχής «Μεσημβρία», του Δήμου Αλεξ/πολης Ν. Έβρου, έμπροσθεν της ιδιοκτησίας του-Παπαδόπουλου Χαράλαμπου, καθώς επίσης και το από τον Φεβρουάριο 2006 τοπογραφικό και υψομετρικό διάγραμμα, με κλίμακα 1:500, το οποίο έχει συνταχθεί από τον Τοπογράφο Μηχανικό Πρώϊο Δημήτριο, σε μία (1) πινακίδα και ελέγχθηκε ως προς την ακρίβεια της αποτύπωσης στις 17.2.2006 από τον Παναγιώτη Κυβέλο Τοπογράφο Μηχ/κό με Β΄ βαθμό της Κτηματικής Υπηρεσίας Ν. Έβρου και θεωρήθηκε στις 20.2.2006 από τον ίδιο, όπως το άρθρο 4 του ν. 2971/2001 ορίζει, με τα οποία καθορίστηκαν:

1) Στο τοπογραφικό διάγραμμα:

Α) Η οριογραμμή του αιγιαλού με κόκκινη συνεχή πολυγωνική γραμμή και στοιχεία (Α1, 1, 2, 3, 4, 5, 6, 7, 8, 9, 10, 11, 12, 13, 14, 15, 16, Α1), όπου το σημείο Α1 (αρχικό) που βρίσκεται ανατολικά είναι το κοινό σημείο με τις οριογραμμές αιγιαλού που καθορίστηκε με την υπ' αριθμ. 1043725/3778/Β0010/2.7.2003 απόφαση του Υπουργού Οικονομίας και Οικονομικών και δημοσιεύθηκε στο υπ' αριθμ. ΦΕΚ 764/18.7.2003 τ.Δ'. και το σημείο Α1 (τελικό) που βρίσκεται δυτικά είναι το κοινό σημείο με τις οριογραμμές αιγιαλού που καθορίστηκε με την υπ' αριθμ. 1097667/8800/03/Β0010/20.2.2004 απόφαση του Υπουργού Οικονομίας και Οικονομικών και δημοσιεύθηκε στο υπ' αριθμ. ΦΕΚ 206/5.3.2004 τ.Δ΄.

Β) Η οριογραμμή της παραλίας με κίτρινη συνεχή πολυγωνική γραμμή (Π1, 1΄, 2΄, 3΄, 4΄, 5΄, 6΄, 7΄, 8΄, 9΄, 10΄, 11΄, 12΄, 13΄, 14΄, 15΄, 16΄, Π1) όπου Π1 (αρχικό) που βρίσκεται ανατολικά είναι το κοινό σημείο των οριογραμμών της παραλίας που καθορίστηκε με την υπ' αριθμ. 1043725/3778/Β0010/2.7.2003 απόφαση του Υπουργού Οικονομίας και Οικονομικών και δημοσιεύθηκε στο υπ' αριθμ. ΦΕΚ 764/18.7.2003 τ.Δ΄ και το σημείο Π1 (τελικό) που βρίσκεται δυτικά είναι το κοινό σημείο με τις οριογραμμές παραλίας που καθορίστηκε με την υπ' αριθμ. 1097667/8800/Β0010/20.2.2004 απόφαση του Υπουργού Οικονομίας και Οικονομικών και δημοσιεύθηκε στο υπ' αριθμ. ΦΕΚ 206/5.3.2004 τ.Δ΄.

2) Καθορίζεται ζώνη παραλίας πλάτους 15μ. παντού, διότι διαφορετικά δεν εξυπηρετούνται οι σκοποί της παρ. 2 του άρθρου 1 του ν. 2971/2001.

Αποφαίνεται ότι δεν υφίσταται παλαιός αιγιαλός.

Δεν εξαιρούνται οι κατασκευές και οι περιφράξεις που βρίσκονται στη ζώνη της παραλίας.

Οι κορυφές των οριογραμμών αιγιαλού και παραλίας προσδιορίζονται από σταθερά πολυγωνομετρικά σημεία με συντεταγμένες ενταγμένες στο κρατικό δίκτυο και καθορίζονται για πρώτη φορά εκτός από τα σημεία Α1 (αρχικό) και Π1 (αρχικό) που βρίσκονται ανατολικά και Α1 (τελικό) και Π1 (τελικό) που βρίσκονται δυτικά.

Η απόφαση αυτή μαζί με την έκθεση της Επιτροπής και το τοπογραφικό διάγραμμα να δημοσιευθούν στην Εφημερίδα της Κυβερνήσεως.

Κομοτηνή, 7 Ιουλίου 2006

Ο Γενικός Γραμματέας Περιφέρειας
ΜΙΧΑΛΗΣ Α. ΑΓΓΕΛΟΠΟΥΛΟΣ

ΕΚΘΕΣΗ
ΕΠΙΤΡΟΠΗΣ ΚΑΘΟΡΙΣΜΟΥ ΤΩΝ ΟΡΙΩΝ
ΤΟΥ ΑΙΓΙΑΛΟΥ ΚΑΙ ΤΗΣ ΠΑΡΑΛΙΑΣ
(άρθρο 3 Ν. 2971/2001)

Για τον καθορισμό των ορίων του αιγιαλού, παραλίας και παλαιού αιγιαλού στη θέση «Κήποι» στην περιοχή «Μεσημβρία» του Δήμου Αλεξανδρούπολης του Ν. Εβρου.

Στα γραφεία της Κτηματικής Υπηρεσίας σήμερα 20.2.2006 οι υπογεγραμμένοι:

1. Λιανός Χρήστος, Προϊστάμενος της Κτηματικής Υπηρεσίας Ν. Έβρου, ως πρόεδρος.

2. Παναγιώτης Κυβέλος, Τοπογράφος Μηχανικός, υπάλληλος της Κτηματικής Υπηρεσίας Ν. Έβρου, ως μέλος.

3. Παπαχρήστου Ευστάθιος, Αντιπλοίαρχος Λ.Σ. Λιμενάρχης Αλεξ/πολης, ως μέλος.

4. Μικέδη Πηνελόπη, Δ/ντρια της Δ/νσης Πολεοδομίας Νομαρχιακής Αυτοδιοίκησης του Ν. Έβρου, ως μέλος.

5. Πασσοπούλου - Χατζή Αλέκα, Δ/ντρια ΠΕΧΩ Ανατολικής Μακεδονίας και Θράκης, ως μέλος - απούσα.

Γραμματέας της επιτροπής ορίζεται η Κουλουκούρα Γιαννούλα υπάλληλος της Κτηματικής Υπηρεσίας Ν. Έβρου, αποτελούντες την επιτροπή καθορισμού των οριογραμμών αιγιαλού - παραλίας και παλαιού αιγιαλού δυνάμει του άρθρου 3 ν. 2971/2001 και της υπ' αριθμ. 5944/30.8.2004 απόφασης του Γενικού Γραμματέα Περιφέρειας Ανατ. Μακεδονίας και Θράκης, συγκληθείσα δια της υπ' αριθμ. 203/13.2.2006 προσκλήσεως του προέδρου αυτής, μεταβήκαμε επιτόπου στην προαναφερόμενη περιοχή και

Αφού λάβαμε υπόψη

- Την υπ' αριθμ. πρωτ. 203/10.2.2006 αίτηση του Παπαδόπουλου Χαράλαμπου με την οποία ζητείται ο καθορισμός των ορίων αιγιαλού - παραλίας και παλαιού αιγιαλού στην παραπάνω περιοχή.
- Το τοπογραφικό, υψομετρικό και κτηματολογικό διάγραμμα, το οποίο συντάχθηκε τον Φεβρουάριο του 2006 από τον Δημήτρη Κ. Πρώιο, Τοπογράφο Μηχανικό σε 1 πινακίδα και σε κλίμακα 1: 500, ελέχθηκε επιτόπου για την ακρίβεια της αποτύπωσης από τον Κυβέλο Παναγιώτη τοπογράφο μηχανικό υπάλληλο της Κτηματικής Υπηρεσίας Ν. Έβρου στις 17.2.2006 και θεωρήθηκε την 20.2.2006 από τον ίδιο, όπως το άρθρο 4 του ν. 2971/2001 ορίζει.
- Τις διατάξεις του ν. 2971/2001 όπως αυτός ισχύει μέχρι σήμερα και τον ν. 1337/1983 καθώς και την προς αυτόν σχετική Δικαστηριακή και Διοικητική Νομολογία.
- Τα στοιχεία καθορισμού αιγιαλού και παραλίας που προβλέπονται από το άρθρο 9 του ν. 2971/2001 και ειδικότερα:

α) Τη γεωμορφολογία του εδάφους για την οποία αναλυτικά αναφέρεται ότι:

1) Η μορφολογία της ακτής συνίσταται από:

(ι) Χαλαρά ιζήματα (άμμος), με ήπιες κλίσεις στο μεγαλύτερο τμήμα και βραχώδη πρανή με ήπιες κλίσεις σε μικρό τμήμα.

2) Της ακτής συνέχονται εκτάσεις:

(ι) Πεδινές

(ιι) Με χρήση γεωργική και οικιστική.

3) Το φυσικό όριο βλάστησης συνίσταται από χαμηλή ποώδη φυσική βλάστηση.

β) Το γεγονός ότι στην περιοχή δεν εντοπίστηκαν παράκτιοι φυσικοί πόροι.

γ) Ότι η περιοχή προσβάλλεται από ισχυρούς ανέμους έντασης 7-9B κυρίως από Νότιες διευθύνσεις.

δ) Τη μορφολογία του πυθμένα ο οποίος συνίσταται από αμμώδη σύσταση και ήπιες κλίσεις με μικρά βάθη κοντά στην ακτή, όπου η θραύση του κύματος και η εκτόνωση της ενέργειας του γίνεται σε μεγάλη απόσταση από την ακτογραμμή και η επίδραση του κύματος στην ακτογραμμή είναι μικρή.

ε) Τον τομέα ανάπτυξης κυματισμού σε σχέση με το μέτωπο της ακτής, ότι δηλαδή πρόκειται για ακτή με μεγάλο ανάπτυγμα πελάγους και ότι το μεγάλο ανάπτυγμα θαλάσσιας έκτασης συμβάλλει στη δημιουργία μεγαλύτερης έντασης κυματικού πεδίου.

στ) Την ύπαρξη κατασκευών στην περιοχή, που δεν υφίστανται νομίμως (σκαλάκια).

ζ) Δεν υπάρχουν καταγεγραμμένα Δημόσια κτήματα που βρίσκονται σε άμεση γειτνίαση με την παράκτια ζώνη.

η) Δεν υφίσταται κτηματολόγιο.

θ) Τη μη ύπαρξη ευπαθών οικοσυστημάτων και προστατευόμενων περιοχών.

ι) Την ύπαρξη του από 29.5.2002 π.δ. (ΦΕΚ 492/14.6.2002) περί καθορισμού Ζ.Ο.Ε. στην εκτός σχεδίου πόλεως Αλεξ/πολης και έγκριση σχεδίου ανάπτυξης περιοχής, με χρήση γης οργανωμένες τουριστικές κατασκηνώσεις-camping υπό προϋποθέσεις, κατοικία κ.α., αποφασίζουμε:

1. Καθορίζουμε επί του ανωτέρου τοπογραφικού διαγράμματος:

α) Την οριογραμμή του αιγιαλού με κόκκινη συνεχή πολυγωνική γραμμή και στοιχεία (Α1, 1, 2, 3, 4, 5, 6, 7, 8, 9, 10, 11, 12, 13, 14, 15, 16, Α1), όπου το σημείο Α1 (αρχικό) είναι το κοινό σημείο με τις οριογραμμές αιγιαλού που καθορίστηκε και εκδόθηκε στο ΦΕΚ 206//5.3.2004 τ.Δ΄ και το (τελευταίο) Α1 είναι το κοινό σημείο με τις οριογραμμές αιγιαλού που καθορίστηκε και εκδόθηκε στο ΦΕΚ 764/18.7.2003 τ.Δ΄.

β) Την οριογραμμή της παραλίας με κίτρινη συνεχή πολυγωνική, γραμμή., και στοιχεία (Π1. 1΄, 2΄, 3΄, 4΄, 5΄, 6΄, 7΄, 8΄, 9΄, 10΄, 11΄, 12΄, 13΄, 14΄, 15, 16΄, Π1), όπου το σημείο (αρχικό) Π1 είναι το κοινό σημείο των οριογραμμών της παραλίας που καθορίστηκε και εκδόθηκε στο ΦΕΚ 206/5.3.2004 τ.Δ΄ και το (τελευταίο) Π1 είναι το κοινό σημείο με τις οριογραμμές του αιγιαλού πού καθορίστηκε και εκδόθηκε στο ΦΕΚ 764/18.7.2003 τ.Δ΄.

2. Αποφαινόμαστε ότι δεν υφίσταται παλαιός αιγιαλός.

3. Η ζώνη της παραλίας έχει πλάτος έως 15 μ. διότι διαφορετικά δεν εξυπηρετούνται οι σκοποί του άρθρου 1 παρ. 2 του ν. 2971/2001.

4 Δεν εξαιρούνται οι κατασκευές και οι περιφράξεις που βρίσκονται στη ζώνη της Παραλίας.


5 Οι κορυφές των οριογραμμών αιγιαλού και παραλίας προσδιορίζονται από σταθερά πολυγωνομετρικά σημεία με συντεταγμένες ενταγμένες στο κρατικό δίκτυο.


6 Ο καθορισμός των οριογραμμών του Αιγιαλού και της Παραλίας στην εν λόγω περιοχή γίνεται για πρώτη φορά εκτός των κορυφών αιγιαλού και παραλίας Α1 (αρχικού) και Α1 (τελικού) του αιγιαλού και Π1 (αρχικού) και Π1 (τελικού) της παραλίας που έχουν καθορισθεί με την υπ' αριθμ. 1097667/8800/03/Β0010 (ΦΕΚ 206/Δ/5.3.2004) απόφαση Υπουργού Οικονομικών και την υπ' αριθμ. 1043725/3778/Β0010 (ΦΕΚ764/Δ/18.7.2003) αντίστοιχα.

Η Επιτροπή

Ο Πρόεδρος	Τα Μέλη
ΧΡΗΣΤΟΣ Ι. ΛΙΑΝΟΣ	1. ΠΑΝ. ΚΥΒΕΛΟΣ
	2. ΕΥΣΤ. ΠΑΠΑΧΡΗΣΤΟΥ
	3. ΠΗΝ. ΜΙΚΕΔΗ ΝΙΚΟΛΑΟΥ
	4. Απούσα


4523850
4523800
4523750
4523700
4523650
4523600
641075
641100
641150
641200
641250
641300
ΑΓΡΟΣ
ΑΓΡΟΣ
ΑΓΡΟΣ
ΑΓΡΟΣ
ΦΕΡΟΜΕΝΟΣ ΙΔΙΟΚΤΗΤΗΣ ΑΓΝΩΣΤΟΣ
ΦΕΡΟΜΕΝΟΣ ΙΔΙΟΚΤΗΤΗΣ ΑΓΝΩΣΤΟΣ
ΦΕΡΟΜΕΝΟΣ ΙΔΙΟΚΤΗΤΗΣ ΔΑΛΑΒΕΡΑΣ ΓΙΩΡΓΟΣ
ΦΕΡΟΜΕΝΟΣ ΙΔΙΟΚΤΗΤΗΣ ΑΓΝΩΣΤΟΣ
ΦΕΡΟΜΕΝΟΣ ΙΔΙΟΚΤΗΤΗΣ ΡΑΠΤΗ ΕΛΕΝΗ
ΦΕΡΟΜΕΝΟΣ ΙΔΙΟΚΤΗΤΗΣ ΑΓΝΩΣΤΟΣ
ΦΕΡΟΜΕΝΟΣ ΙΔΙΟΚΤΗΤΗΣ ΜΑΛΛΙΔΗΣ ΧΑΡΑΛΑΜΠΟΣ
ΦΕΡΟΜΕΝΟΣ ΙΔΙΟΚΤΗΤΗΣ ΔΗΜΗΤΡΙΑΔΟΥ ΜΑΡΘΑ
ΚΑΘΟΡΙΣΜΕΝΕΣ ΟΡΙΟΓΡΑΜΜΕΣ ΑΙΓΙΑΛΟΥ ΚΑΙ ΠΑΡΑΛΙΑΣ ΣΥΜΦΩΝΑ ΜΕ ΤΗΝ ΑΠΟΦ. ΥΦΥΠ. ΟΙΚΟΝΟΜΙΑΣ ΑΡΙΘΜ. 1097667/8500/03/Β0010 ΦΕΚ. 206/Δ/05-03-2004
Π3
Π2
Π1
Α3
Α2
Α1
1'
2'
3'
4'
5'
1
2
3
4
5
ΟΡΙΟΓΡΑΜΜΗ ΠΑΡΑΛΙΑΣ
ΟΡΙΟΓΡΑΜΜΗ ΠΑΡΑΛΙΑΣ
ΟΡΙΟΓΡΑΜΜΗ ΑΙΓΙΑΛΟΥ
ΟΡΙΟΓΡΑΜΜΗ ΑΙΓΙΑΛΟΥ
ΑΣΦΑΛΤΟΣ
ΑΣΦΑΛΤΟΣ
ΑΣΦΑΛΤΟΣ
ΑΣΦΑΛΤΟΣ
ΔΙΑΔΡΟΜΟΣ ΑΠΟ ΜΠΕΤΟΝ
ΔΙΑΔΡΟΜΟΣ ΑΠΟ ΜΠΕΤΟΝ
ΔΙΑΔΡΟΜΟΣ ΑΠΟ ΜΠΕΤΟΝ
ΜΠΕΤΟΝ
15,00
15,00
ΒΡΥΣΗ
ΕΚΚΛΗΣΑΚΙ
ΠΑΡΤΕΡΙ
ΣΚΑΛΑΚΙΑ
ΑΜΜΟΥΔΙΑ
ΑΜΜΟΥΔΙΑ
(3,09)
(2,10)
(2,09)
(0,88)
(-0,05)
(2,83)
(2,51)
(2,18)
(1,20)
(0,08)
(2,95)
(2,52)
(2,08)
(1,84)
(-0,11)
(0,89)
(-0,01)
2,460
1Κ
ΘΡΑΚΙΚΟ ΠΕΛΑΓΟΣ
ΘΡΑΚΙΚΟ ΠΕΛΑΓΟΣ
ΕΘΝΙΚΟ ΤΥΠΟΓΡΑΦΕΙΟ
Για τεχνικούς λόγους στο σχεδιάγραμμα έγινε σμίκρυνση κατά ποσοστό 34 %

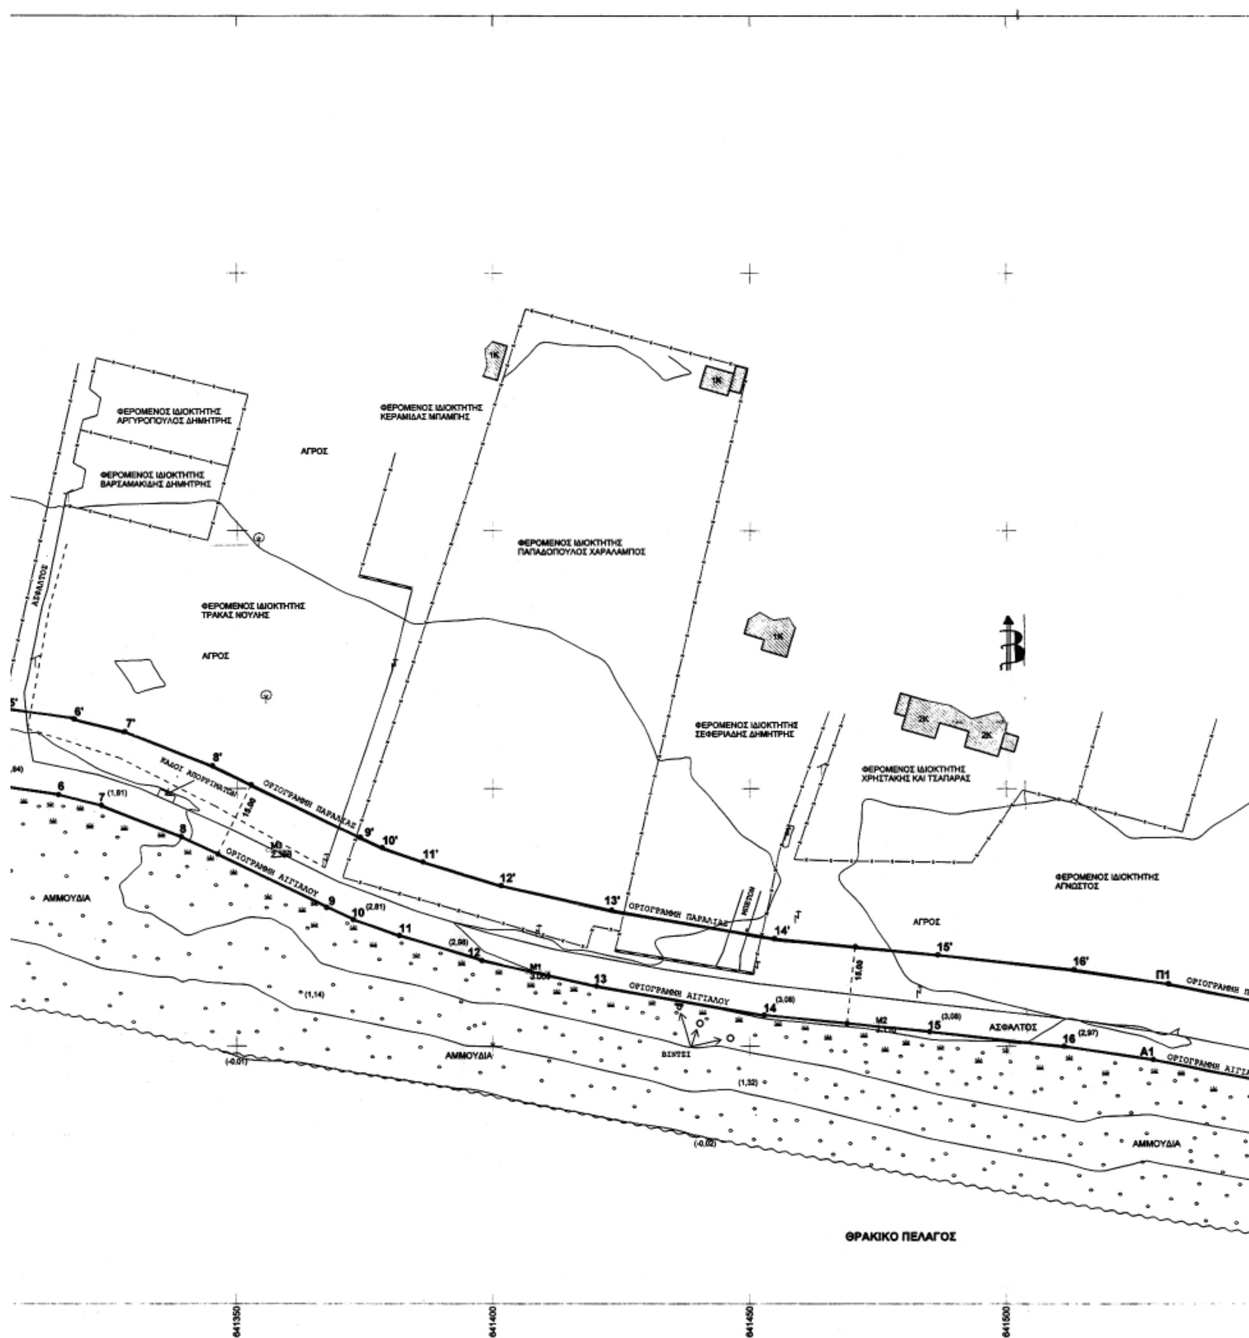
ΦΕΡΟΜΕΝΟΣ ΙΔΙΟΚΤΗΤΗΣ ΑΡΓΥΡΟΠΟΥΛΟΣ ΔΗΜΗΤΡΗΣ
ΦΕΡΟΜΕΝΟΣ ΙΔΙΟΚΤΗΤΗΣ ΒΑΡΣΑΜΑΚΙΔΗΣ ΔΗΜΗΤΡΗΣ
ΦΕΡΟΜΕΝΟΣ ΙΔΙΟΚΤΗΤΗΣ ΚΕΡΑΜΙΔΑΣ ΜΠΑΜΠΗΣ
ΦΕΡΟΜΕΝΟΣ ΙΔΙΟΚΤΗΤΗΣ ΠΑΠΑΔΟΠΟΥΛΟΣ ΧΑΡΑΛΑΜΠΟΣ
ΦΕΡΟΜΕΝΟΣ ΙΔΙΟΚΤΗΤΗΣ ΤΡΑΚΑΣ ΝΟΥΛΗΣ
ΦΕΡΟΜΕΝΟΣ ΙΔΙΟΚΤΗΤΗΣ ΣΕΦΕΡΙΑΔΗΣ ΔΗΜΗΤΡΗΣ
ΦΕΡΟΜΕΝΟΣ ΙΔΙΟΚΤΗΤΗΣ ΧΡΗΣΤΑΚΗΣ ΚΑΙ ΤΣΑΠΑΡΑΣ
ΦΕΡΟΜΕΝΟΣ ΙΔΙΟΚΤΗΤΗΣ ΑΓΝΩΣΤΟΣ
ΑΓΡΟΣ
ΑΣΦΑΛΤΟΣ
ΟΡΙΟΓΡΑΜΜΗ ΠΑΡΑΛΙΑΣ
ΟΡΙΟΓΡΑΜΜΗ ΑΙΓΙΑΛΟΥ
ΑΜΜΟΥΔΙΑ
ΒΙΝΤΣΙ
ΘΡΑΚΙΚΟ ΠΕΛΑΓΟΣ
641350
641400
641450
641500

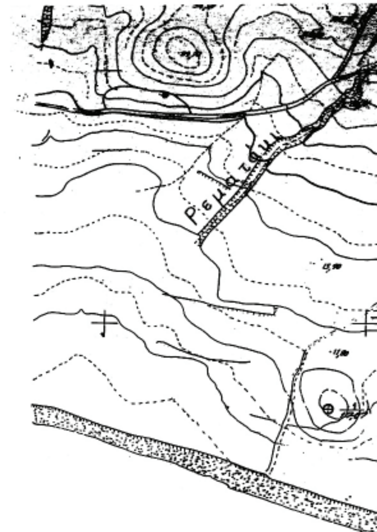

ΥΠΟΜΝΗΜΑ

Α. ΟΡΙΖΟΝΤΙΟΓΡΑΦΙΚΗ ΚΑΙ ΥΨΟΜΕΤΡΙΚΗ ΕΞΑΡΤΗΣΗ

ΠΡΟΒΟΛΙΚΟ ΣΥΣΤΗΜΑ ΑΝΑΦΟΡΑΣ ΟΡΘΟΓΩΝΙΩΝ ΣΥΝΤΕΤΑΓΜΕΝΩΝ
ΠΡΟΒΟΛΗ ΕΓΣΑ 87

ΣΥΝ-ΝΕΣ ΧΡΗΣΙΜΟΠΟΙΗΘΕΝΤΩΝ ΤΡΙΓΩΝΟΜΕΤΡΙΚΩΝ ΚΑΙ ΙΔΡΥΘΕΝΤΩΝ ΠΟΛΥΓΩΝΟΜΕΤΡΙΚΩΝ ΣΗΜΕΙΩΝ

ΣΗΜΕΙΟ	Χ	Ψ	ΣΗΜΕΙΟ	Χ	Ψ
ΒΕΛΟΝΑ	643385,765	4525390,082	ΜΕΣΗΜΒΡΙΑ	640844,789	4525017,246
ΔΙΔΥΜΟΙ	645833,546	4524541,791	ΛΙΜΑΝ ΤΕΠΕ	641010,848	4523945,189
Μ1	641408,898	4523684,474	Μ2	641473,957	4523654,077
Μ3	641358,077	4523688,05	Μ4	641239,163	4523714,403
Μ5	641120,718	4523735,157			

Β. ΣΥΜΒΟΛΙΣΜΟΙ

: ΚΤΙΣΜΑ

x– x – x – x – x : ΠΕΡΙΦΡΑΞΗ

: ΣΤΥΛΟΣ Δ.Ε.Η.

: ΣΤΥΛΟΣ Ο.Τ.Ε.

: ΠΟΩΔΗΣ ΒΛΑΣΤΗΣΗ

: ΠΡΑΝΕΣ


: ΠΟΔΙ ΠΡΑΝΟΥΣ

: ΟΡΙΟ ΚΑΛΛΙΕΡΓΕΙΑΣ

: ΟΡΙΟΓΡΑΜΜΗ ΑΙΓΙΑΛΟΥ (ΚΟΚΚΙΝΗ)

: ΟΡΙΟΓΡΑΜΜΗ ΠΑΛΑΙΟΥ ΑΙΓΙΑΛΟΥ (ΚΥΑΝΗ)

: ΟΡΙΟΓΡΑΜΜΗ ΠΑΡΑΛΙΑΣ (ΚΙΤΡΙΝΗ)

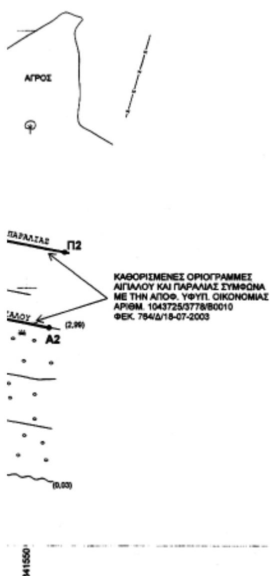

Γ. ΠΙΝΑΚΕΣ ΣΥΝΤΕΤΑΓΜΕΝΩΝ

ΣΥΝΤΕΤΑΓΜΕΝΕΣ ΚΟΡΥΦΩΝ ΟΡΙΟΓΡΑΜΜΗΣ ΑΙΓΙΑΛΟΥ ΠΟΥ ΓΙΑ ΠΡΩΤΗ ΦΟΡΑ ΚΑΘΟΡΙΖΕΤΑΙ

ΚΟΡΥΦΗ	Χ	Ψ	ΚΟΡΥΦΗ	Χ	Ψ
1	641173,45	4523720,87	2	641190,77	4523717,21
3	641214,14	4523712,68	4	641259,25	4523706,27
5	641302,65	4523700,72	6	641315,30	4523698,74
7	641323,65	4523696,70	8	641339,15	4523690,64
9	641367,48	4523676,91	10	641372,56	4523674,56
11	641381,55	4523671,45	12	641397,82	4523666,61
13	641420,07	4523661,66	14	641452,78	4523656,01
15	641485,03	4523652,77	16	641511,27	4523649,96

ΣΥΝΤΕΤΑΓΜΕΝΕΣ ΚΟΡΥΦΩΝ ΟΡΙΟΓΡΑΜΜΗΣ ΠΑΡΑΛΙΑΣ ΠΟΥ ΓΙΑ ΠΡΩΤΗ ΦΟΡΑ ΚΑΘΟΡΙΖΕΤΑΙ

ΚΟΡΥΦΗ	Χ	Ψ	ΚΟΡΥΦΗ	Χ	Ψ
1'	641176,88	4523735,48	2'	641193,75	4523731,91
3'	641216,62	4523727,47	4'	641261,26	4523721,14
5'	641304,76	4523715,57	6'	641318,24	4523713,46
7'	641328,18	4523711,03	8'	641345,16	4523704,40
9'	641373,90	4523690,47	10'	641378,17	4523688,49
11'	641386,14	4523685,74	12'	641401,59	4523681,13
13'	641422,98	4523676,38	14'	641454,81	4523670,88
15'	641486,57	4523667,69	16'	641513,18	4523664,86

ΣΥΝΤΕΤΑΓΜΕΝΕΣ ΚΟΡΥΦΩΝ ΟΡΙΟΓΡΑΜΜΗΣ ΠΑΛΑΙΟΥ ΑΙΓΙΑΛΟΥ

ΚΟΡΥΦΗ	Χ	Ψ	ΚΟΡΥΦΗ	Χ	Ψ
ΑΠι	********	**********	ΑΠι	********	**********
ΑΠι	********	**********	ΑΠι	********	**********

ΣΥΝΤΕΤΑΓΜΕΝΕΣ ΚΟΡΥΦΩΝ ΟΡΙΟΓΡΑΜΜΗΣ ΑΙΓΙΑΛΟΥ ΚΑΙ ΠΑΡΑΛΙΑΣ ΠΟΥ ΚΑΘ ΤΗΝ ΑΠΟΦΑΣΗ ΥΦΥΠΟΥΡΓΟΥ ΟΙΚΟΝΟΜΙΑΣ ΑΡΙΘΜ. 1097667/8800/03/Β0010 ΦΕΚ

ΚΟΡΥΦΗ	Χ	Ψ	ΚΟΡΥΦΗ	Χ
Α1	641149,95	4523726,95	Α2	641117,24
Π1	641153,95	4523741,40	Π2	641121,20

ΣΥΝΤΕΤΑΓΜΕΝΕΣ ΚΟΡΥΦΩΝ ΟΡΙΟΓΡΑΜΜΗΣ ΑΙΓΙΑΛΟΥ ΚΑΙ ΠΑΡΑΛΙΑΣ ΠΟΥ ΚΑΘ ΤΗΝ ΑΠΟΦΑΣΗ ΥΦΥΠΟΥΡΓΟΥ ΟΙΚΟΝΟΜΙΑΣ ΑΡΙΘΜ. 1043725/3778/Β0010 ΦΕΚ 7

ΚΟΡΥΦΗ	Χ	Ψ	ΚΟΡΥΦΗ	Χ
Α1	641528,58	4523647,39	Α2	641554,32
Π1	641531,50	4523662,11	Π2	641557,37

ΑΛΕΞ/ΠΟΛΗ ΦΕΒΡΟΥΑΡΙΟΣ 2006


Ο ΣΥ



ΕΛΕΓΧΘΗΚΕ

ΑΛΕΞΑΝΔΡΟΥΠΟΛΗ 17.2.2006



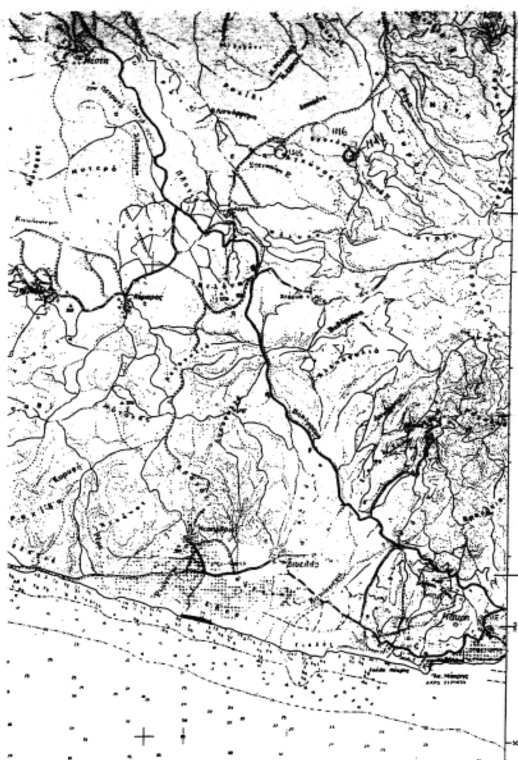

ΟΥ ΚΑΘΟΡΙΣΤΗΚΑΝ ΜΕ 10 ΦΕΚ 206/Δ/06.03.2004	
Χ	Ψ
17,24	4523735,98
21,20	4523750,43

ΟΥ ΚΑΘΟΡΙΣΤΗΚΑΝ ΜΕ ΦΕΚ 764Δ/18.07.2003	
Χ	Ψ
54,32	4523642,29
57,37	4523656,98

Ο ΣΥΝΤΑΞΑΣ
ΗΣ Κ. ΠΡΩΪΟΣ
ΑΦΟΣ ΜΗΧΑΝΙΚΟΣ
ΑΡ. 47324 - ΑΦΜ 041464333
ΥΜΗ 2 - ΤΗΛ. 2551029626
ΑΛΕΞΑΝΔΡΟΥΠΟΛΗ
ΑΛΕΞΑΝΔΡΟΥΠΟΛΗΣ

...2.2006
...ΗΣ Δ. ΚΥΒΕΛΟΣ
... - Τοπογράφος Μηχανικός
Βαθμός Β

ΥΠΟΜΝΗΜΑ ΕΠΙΤΡΟΠΗΣ

1. ΤΟ ΠΑΡΟΝ ΤΟΠΟΓΡΑΦΙΚΟ ΣΥΝΟΔΕΥΕΙ ΤΗΝ ΑΠΟ 2.02.2006 ΕΚΘΕΣΗ ΤΗΣ ΕΠΙΤΡΟΠΗΣ ΚΑΘΟΡΙΣΜΟΥ ΤΩΝ ΟΡΙΩΝ ΤΟΥ ΑΙΓΙΑΛΟΥ ΚΑΙ ΠΑΡΑΛΙΑΣ ΤΟΥ ΑΡΘΡΟΥ 2 ΤΟΥ Ν. 2971/2001

2. ΚΑΘΟΡΙΖΕΤΑΙ **ΟΡΙΟΓΡΑΜΜΗ ΑΙΓΙΑΛΟΥ** : ———— **ΚΟΚΚΙΝΗ ΓΡΑΜΜΗ**
(Α1. 1. 2. 3. 4. 5. 6 .7. 8. 9. 10. 11. 12. 13. 14. 15. 16. Α1)

3. ΚΑΘΟΡΙΖΕΤΑΙ **ΟΡΙΟΓΡΑΜΜΗ ΠΑΡΑΛΙΑΣ** : ———— **ΚΙΤΡΙΝΗ ΓΡΑΜΜΗ**
(Π1. 1'. 2'. 3'. 4'. 5'. 6'. 7'. 8'. 9'. 10'. 11'. 12'. 13'. 14'. 15'. 16'. Π1)

4. ΟΙ ΚΟΡΥΦΕΣ ΤΩΝ ΟΡΙΟΓΡΑΜΜΩΝ ΑΙΓΙΑΛΟΥ ΚΑΙ ΠΑΡΑΛΙΑΣ ΠΡΟΣΔΙΟΡΙΖΟΝΤΑΙ ΑΠΟ ΣΤΑΘΕΡΑ ΠΟΛΥΓΩΝΟΜΕΤΡΙΚΑ ΣΗΜΕΙΑ ΜΕ ΣΥΝΤΕΤΑΓΜΕΝΕΣ ΕΝΤΑΓΜΕΝΕΣ ΣΤΟ ΕΘΝΙΚΟ ΔΙΚΤΥΟ.

5. ΟΙ ΣΥΝΤΕΤΑΓΜΕΝΕΣ ΤΩΝ ΚΟΡΥΦΩΝ ΤΩΝ ΟΡΙΟΓΡΑΜΜΩΝ ΑΙΓΙΑΛΟΥ ΚΑΙ ΠΑΡΑΛΙΑΣ ΑΝΑΓΡΑΦΟΝΤΑΙ ΣΕ ΜΟΡΦΗ ΠΙΝΑΚΑ ΠΑΡΑΠΑΝΩ.

6. ΚΑΘΟΡΙΖΕΤΑΙ ΖΩΝΗ ΠΑΡΑΛΙΑΣ ΠΛΑΤΟΥΣ 15.00 μ. (ΔΕΚΑ ΠΕΝΤΕ ΜΕΤΡΩΝ) ΓΙΑ ΤΗΝ ΕΞΥΠΗΡΕΤΗΣΗ ΤΩΝ ΣΚΟΠΩΝ ΤΟΥ ΑΡΘΡΟΥ 1 ΠΑΡ. 2 ΤΟΥ Ν. 2971/2001, ΕΝΤΟΣ ΤΗΣ ΟΠΟΙΑΣ ΔΕΝ ΥΦΙΣΤΑΝΤΑΙ ΚΤΙΣΜΑΤΑ ΠΑΡΑ ΜΟΝΟ ΜΙΚΡΟΚΑΤΑΣΚΕΥΕΣ ΚΑΙ ΠΕΡΙΦΡΑΞΕΙΣ.

Η ΕΠΙΤΡΟΠΗ

Ο ΠΡΟΕΔΡΟΣ
...Χρηστος

ΤΑ ΜΕΛΗ
1. ... ΚΥΒΕΛΟΣ
2. ΠΑΠΑΧΡΗΣΤΟΥ ...
3. ... ΝΙΚΟΛΑΟΥ ... Μηχανικός
4. Αντούσα

Ακριβές φωτοαντίγραφο
Αλεξ/πολη 25-5-06
ΚΟΥ... ΓΙΑΝΝΑ
ΕΦΟΡΙΑΚΟΣ ΠΕ Α'

ΚΤΗΜΑΤΟΓΡΑΦΙΚΟ - ΥΨΟΜΕΤΡΙΚΟ ΔΙΑΓΡΑΜΜΑ
ΚΑΘΟΡΙΣΜΟΥ ΟΡΙΟΓΡΑΜΜΩΝ ΑΙΓΙΑΛΟΥ κ ΠΑΡΑΛΙΑΣ

ΠΕΡΙΟΧΗ	**Ν. ΕΒΡΟΥ ΑΓΡΟΚΤΗΜΑ ΜΕΣΗΜΒΡΙΑΣ ΘΕΣΗ «ΚΗΠΟΙ»**
ΕΝΔΙΑΦΕΡΟΜΕΝΟΣ	ΠΑΠΑΔΟΠΟΥΛΟΣ ΧΑΡΑΛΑΜΠΟΣ
ΔΗΜΟΣ	ΑΛΕΞ/ΠΟΛΗΣ
ΕΠΑΡΧΙΑ	ΑΛΕΞ/ΠΟΛΗΣ
ΝΟΜΑΡΧΙΑ	Ν.Α. ΡΟΔΟΠΗΣ - ΕΒΡΟΥ Ν.Δ. ΕΒΡΟΥ
ΑΡΜΟΔΙΑ ΟΙΚ. ΕΦΟΡΙΑ	ΑΛΕΞ/ΠΟΛΗΣ

ΚΛΙΜΑΚΑ **1 : 500**
ΙΣΟΫΨΕΙΣ **ΑΝΑ 1.0 μ**

ΔΙΑΝΟΜΗ ΠΙΝΑΚΙΔΩΝ

1

συνταξας
ΔΗΜΗΤΡΗΣ Κ. ΠΡΩΪΟΣ
ΤΟΠΟΓΡΑΦΟΣ ΜΗΧΑΝΙΚΟΣ
ΜΕΛΟΣ Τ.Ε.Ε. ΑΡ. 47324 - ΑΦΜ 041464333
ΙΩΝΟΣ ΔΡΑΓΟΥΜΗ 2 - ΤΗΛ. 2551029626
68100 ΑΛΕΞΑΝΔΡΟΥΠΟΛΗ
ΔΟΥ ΑΛΕΞΑΝΔΡΟΥΠΟΛΗΣ

Αριθ.13088 (2)

Καθορισμός ορίων Αιγιαλού και Παραλίας στην περιοχή «Κάμπι», Κοινότητας Ολύμπου Καρπάθου, Νήσου Καρπάθου, Νομού Δωδεκανήσου.

Ο ΓΕΝΙΚΟΣ ΓΡΑΜΜΑΤΕΑΣ
ΠΕΡΙΦΕΡΕΙΑΣ ΝΟΤΙΟΥ ΑΙΓΑΙΟΥ

Έχοντας υπόψη:

1. Τις διατάξεις του άρθρου 5 του ν. 3200/1955 «περί διοικητικής αποκεντρώσης» όπως αυτές τροποποιήθηκαν και ισχύουν σήμερα με τα ν.δ. 532/1970, β.δ. 704/1970, β.δ. 192/1972, π.δ. 347/1986, ν. 2026/1992 και π.δ. 97/1993.

2. Τις διατάξεις των άρθρων 3 και 34 του ν. 2971/2001 (ΦΕΚ 285/τ.Α΄/19.12.2001) «Αιγιαλός, παραλία και άλλες διατάξεις».

3. Τις διατάξεις του Κ.Δ. 132/1929 «περί Κτηματολογικού Κανονισμου Δωδεκανήσου» που διατηρήθηκε σε ισχύ με το άρθρο 8 ν. 510/1947.

4 Τις διατάξεις των άρθρων 1 μέχρι και 7 του ΑΝ 2344/1940 «περί αιγιαλού και παραλίας» όπως έχουν τροποποιηθεί και συμπληρωθεί μεταγενέστερα με τις διατάξεις: α) του άρθρου 13 του ν. 1078/1980 και β) του άρθρου 23 του ν. 1337/1983.

5. Τις διατάξεις του άρθρου 2 του ν.δ. 439/1970 «περί συμπληρώσεως των διατάξεων περί αιγιαλού.

6. Τις διατάξεις του άρθρου 20 ν. 719/1977 «περί τρόπου σύνταξης τοπογραφικών - υψομετρικών διαγραμμάτων από ιδιώτες μηχανικούς κλπ.

7. Τις διατάξεις του άρθρου 100 του π.δ. 284/1988 «Οργανισμός του Υπουργείου Οικονομικών», όπως τροποποιήθηκε και ισχύει σήμερα.

8. Το υπ' αριθμ. Δ3090/646/1976 έγγραφο του Υπουργείου Οικονομικών «περί του στη Δωδεκάνησο ορίου αιγιαλού σε συνδυασμό με τις 325/71 και 203/71.

9. Την υπ' αριθμ. 18984/22.9.2004 Απόφαση του Γενικού Γραμματέα περιφέρειας Νοτίου Αιγαίου, με την οποία καθορίστηκαν τα μελή της επιτροπής καθορισμού ορίων αιγιαλού και παραλίας (ν. 2971/2001) στη Νομαρχία Δωδ/σου.

10. Τις διατάξεις του άρθρου 19 παράγραφος 5 α.ν. 2344/1995 του άρθρου 52 παράγραφος 6 ν. 2218/1994, του άρθρου 4 παράγραφος 7 του ν. 2240/1994, δυνάμει των οποίων αρμοδιότητες του Υπουργείου Οικονομικών που είχαν μεταβιβασθεί στους Νομάρχες, ανήκουν στον Περιφερειακό Διευθυντή σε συνδυασμό με αυτές του άρθρου 14 παράγραφος 2 του ν. 2399/1996 με τις οποίες προβλέπεται η κατάργηση των θέσεων των Περιφερειακών Διευθυντών, οι αρμοδιότητες πλέον του οποίου περιήλθαν στον Γενικό Γραμματέα της Περιφέρειας και ασκούνται από τον αναπληρωτή Περιφερειακό Διευθυντή.

11. Τις διατάξεις του τέταρτου εδαφίου της παραγράφου 2 του άρθρου 1 και της παραγράφου 6 του ιδίου άρθρου του ν. 2503/1997 «Διοίκηση, οργάνωση, στελέχωση της Περιφέρειας, ρύθμιση θεμάτων για την τοπική Αυτοδιοίκηση και άλλες διατάξεις (ΦΕΚ 107/Α), σύμφωνα με τις οποίες οι περιφερειακές Υπηρεσίες του Υπουργείου Οικονομικών, που συγκροτούσαν την ενιαία οργανική μονάδα της περιφέρειας, ούτε καταργήθηκαν, αλλά αποτελούν από 1.9.1997, Υπηρεσίες του Υπουργείου Οικονομικών.

12. Την υπ' αριθμ. 37930/ΔΙΟΕ 1264/14.10.2005 (ΦΕΚ 1432 τ. Β΄) κοινή απόφαση του Πρωθυπουργού και του Υπουργού Οικονομίας και Οικονομικών για τον καθορισμό αρμοδιοτήτων των Υφυπουργών Οικονομίας και Οικονομικών, όπως τροποποιήθηκε με την υπ' αριθμ. 5733/ΔΙΟΕ 179/9.2.2006 (ΦΕΚ 204/13.2.2006 τ.Β΄) όμοια.

13. Την υπ' αριθμ. 1063649/790/Α006/3.8.2004 και την υπ' αριθμ. 1100776/1253/Α0006/15.12.2004 (ΦΕΚ 1907/Β΄/23.12.2004) αντίστοιχα Αποφάσεις του Υπουργού και του Υφυπουργού Οικονομίας και Οικονομικών σχετικά με την καταγραφή - διοικητική κωδικοποίηση των αρμοδιοτήτων σε θέματα Υπηρεσιών του Υπουργείου Οικονομίας και Οικονομικών που περιέρχονται στους Γενικούς Γραμματείς των Περιφερειών κατά τις διατάξεις του άρθρου 46 παρ. 21 του ν. 3220/2004 (ΦΕΚ 15/28.1.2004 τ.Α΄).

14. Τις διατάξεις του άρθρου 46 παρ. 21 ν. 3220/2004 (ΦΕΚ 15 Α΄) στις οποίες προβλέπεται ότι από 10.4.2004 αρμοδιότητες του Υπουργού Οικονομίας και Οικονομικών οι οποίες ανήκαν ή είχαν μεταβιβασθεί στους Νομάρχες μέχρι την έναρξη λειτουργίας των Νομαρχιακών Αυτοδιοικήσεων και αφορούν θέματα Υπηρεσιών του Υπουργείου Οικονομίας και Οικονομικών, που εξαιρέθηκαν από την κατάργηση σύμφωνα με τις διατάξεις της παραγράφου 2 του άρθρου 39 ν. 2218/1994, περιέρχονται στον Γενικό Γραμματέα της Περιφέρειας εκτός των θεμάτων Υ.Δ.Ε.

15. Την υπ' αριθμ. 562/2005 Γνωμοδότηση του Νομικού Συμβουλίου του Κράτους σχετικά με την διάταξη του άρθρου 5 παρ. 5 εδ. γ' του ν. 2971/2001.

16. Την από 14.2.2006 έκθεση της κατά το άρθρο 3 του ν. 2971/2001 αρμόδιας επιτροπής καθορισμού ορίων αιγιαλού και παραλίας για τον καθορισμό ορίων αιγιαλού και παραλίας, στην παραλιακή περιοχή «Κάμπι», Κοινότητας Ολύμπου Καρπάθου, Νήσου Καρπάθου, Νομού Δωδεκανήσου.

17. Το από Δεκέμβριο του 2005 τοπογραφικό - υψομετρικό διάγραμμα, κλίμακας 1:500, αποτελούμενο από δύο (02) πινακίδες, που συντάχθηκε από τον Αγρον. και Τοπογράφο Μηχανικό, Γιορδαμνή Σάββα, στο οποίο εμφανίζεται η παραλιακή περιοχή «Κάμπι», Κοινότητας Ολύμπου Καρπάθου, Νήσου Καρπάθου, Νομού Δωδεκανήσου, το οποίο ελέγχθηκε στις 19.1.2006 από τον Χειράκη Ιωάννη, Αγρον. και Τοπογράφο Μηχανικό της Κτηματικής Υπηρεσίας Δωδεκανήσου και θεωρήθηκε ως προς την ακρίβεια της αποτύπωσης, την ίδια ημερομηνία, από τον Προϊστάμενο της Κτηματικής Υπηρεσίας Δωδεκανήσου.

18. Στο τοπογραφικό αυτό χαράχθηκε με κόκκινη συνεχόμενη πολυγωνική γραμμή η οριογραμμή του αιγιαλού με στοιχεία κορυφών (Α1, Α2, Α3, ... Α16, Α17, Α18), σύμφωνα με τις διατάξεις του άρθρου 3 του Κ.Δ. 132/1929.

19. Το υπ' αριθμ. Φ.544.5/587/06/8943/30.5.2006 έγγραφο του Γενικού Επιτελείου Ναυτικού με το οποίο συμφωνεί με τα καθορισθέντα από την Επιτροπή όρια.

20. Το με ημερομηνία 6.7.2006 αποδεικτικό τοιχοκόλλησης της Κοινότητας Ολύμπου Καρπάθου, Νήσου Καρπάθου, με το οποίο τοιχοκολλήθηκε η από 14.2.2006 έκθεση επιτροπής καθορισμού ορίων Αιγιαλού και Παραλίας στην παραλιακή περιοχή «Κάμπι», Κοινότητας Ολύμπου Καρπάθου, Νήσου Καρπάθου, Νομού Δωδεκανήσου, αποφασίζουμε:

Επικυρώνουμε την από 14.2.2006 έκθεση, της κατά το άρθρο 3 του ν. 2971/2001, αρμόδιας επιτροπής, περί χάραξης των ορίων Αιγιαλού και Παραλίας, με την οποία καθορίστηκαν τα όρια Αιγιαλού και Παραλίας

στην παραλιακή περιοχή «Κάμπι», Κοινότητας Ολύμπου Καρπάθου, Νήσου Καρπάθου, Νομού Δωδεκανήσου, επί τοπογραφικού - υψομετρικού διαγράμματος το οποίο ελέγχθηκε και θεωρήθηκε στις 19.1.2006 από την Κτηματική Υπηρεσία Δωδεκανήσου.

Στο τοπογραφικό αυτό διάγραμμα, χαράχθηκε από την εν λόγω επιτροπή, όπως πιο πάνω αναφέρεται, η οριογραμμή του αιγιαλού με κόκκινη συνεχόμενη πολυγωνική γραμμή με στοιχεία κορυφών (Α1, Α2, Α3, ... Α16, Α17, Α18) με εξάρτηση των κορυφών αυτών, από συντεταγμένες του κρατικού τριγωνομετρικού δικτύου της χώρας, όπως αυτές εμφανίζονται στους σχετικούς πίνακες επί του τοπογραφικού - υψομετρικού διαγράμματος, κλίμακας 1:500, που συντάχθηκε από τον Αγρον. και Τοπογράφο Μηχανικό, Γιορδαμνή Σάββα, στο ίδιο ως άνω τοπογραφικό διάγραμμα.

Η καθορισθείσα και χαραχθείσα οριογραμμή αιγιαλού αποτελεί το όριο του μεγίστου πλην συνήθους χειμερίου κύματος, για τις εντός οικισμού ή εντός σχεδίου πόλεως περιοχές, είναι δε προσαυξημένο κατά δώδεκα μέτρα στις περιοχές εκτός σχεδίου οικισμού ή σχεδίου πόλεως, σύμφωνα με τις διατάξεις του άρθρου 3 του Κ.Δ. 132/1929, που διατηρήθηκε σε ισχύ με το άρθρο 8 του ν. 510/1947.

Οριογραμμή παραλίας δεν χαράχθηκε στην υπό κρίση περιοχή, σύμφωνα με τις διατάξεις του άρθρου 3 του Κ.Δ. 132/1929, αφού η οριογραμμή αιγιαλού τέμνει τα προς την θάλασσα όρια των ιδιοκτησιών.

Ο καθορισμός των ορίων αιγιαλού στη θέση αυτή γίνεται για πρώτη φορά και προς εξυπηρέτηση των σκοπών των διατάξεων του ν. 2971/2001.

Η απόφαση αυτή μαζί με την έκθεση της επιτροπής και το τοπογραφικό διάγραμμα να δημοσιευθούν στην Εφημερίδα της Κυβερνήσεως.

Ερμούπολη, 28 Ιουλίου 2006

Ο Γενικός Γραμματέας της Περιφέρειας
ΧΑΡΑΛΑΜΠΟΣ ΚΟΚΚΙΝΟΣ

ΕΚΘΕΣΗ
ΕΠΙΤΡΟΠΗΣ ΚΑΘΟΡΙΣΜΟΥ ΤΩΝ ΟΡΙΩΝ
ΤΟΥ ΑΙΓΙΑΛΟΥ ΚΑΙ ΠΑΡΑΛΙΑΣ
(Άρθρο 3 και 9 του ν. 2971
Φ.Ε.Κ. 285/Α/19.12.2001)

Για τον καθορισμό των ορίων του αιγιαλού που γίνεται για πρώτη φορά στη θέση «ΚΑΜΠΙ» περιοχής Διαφανίου, Κοινότητας Ολύμπου, της νήσου Καρπάθου, του νομού Δωδεκανήσου.

Στη Κάρπαθο σήμερα 14.2.2006, οι υπογεγραμμένοι:

1. Αικατερίνη Στιβακτάκη, Προϊσταμένη της Δ.Ο.Υ. Καρπάθου, ως πρόεδρος.

2. Γεώργιος Ρεΐσης, Πολιτικός Υπομηχανικός Τ.Υ.Δ.Κ., ως μέλος.

3. Λεωνίδας Καλλόπουλος, επικελευστής ΛΣ, Λιμενοσταθμάρχης Διαφανίου ως μέλος.

4. Ιωάννης Λάμπρος, Προϊστάμενος Πολεοδομίας Καρπάθου, ως μέλος.

5. Φαρμακίδης Νικόλαος, Προϊστάμενος Γραφείου ΠΕ.ΧΩ. Ρόδου της Περιφέρειας Νότιου Αιγαίου, ως μέλος, αποτελούντες την επιτροπή καθορισμού των ορίων του αιγιαλού όπως αυτή καθορίστηκε με την Απόφαση του Γενικού Γραμματέα Νοτίου Αιγαίου υπ' αριθμ. πρωτ. 18984/22.9.2004 δυνάμει του άρθρου 3 του ν. 2971 (ΦΕΚ 285Α/19.12.2001),

Λαμβάνοντας υπόψη:

1. Την υπ' αριθμ. Δ.Κ. 3373/30.12.2005 αίτηση του Φουντή Μανώλη περί καθορισμού των ορίων του αιγιαλού στην εν λόγω θέση.

2. Το τοπογραφικό, υψομετρικό διάγραμμα, το οποίο συντάχθηκε τον Δεκέμβριο του 2005 από τον Γιορδαμνή Σάββα, Αγρονόμο και Τοπογράφο Μηχανικό, αποτελούμενο από δύο πινακίδες κλίμακας 1:500, ελέγχθηκε ως προς την ακρίβεια της αποτύπωσης στις 19.1.2006 από τον Ιωάννη Χειράκη, Αγρονόμο και Τοπογράφο Μηχανικό της Κτηματικής Υπηρεσίας Δωδεκανήσου και θεωρήθηκε στις 19.1.2006 από τον Μπελντέκο Δημήτριο, Αναπληρωτή Προϊστάμενο της Κτηματικής Υπηρεσίας Δωδεκανήσου.

3. Τις διατάξεις του ν. 2971/2001 «Αιγιαλός, παραλία και άλλες διατάξεις» όπως αυτός ισχύει και τον ν. 1337/1983 καθώς και την προς αυτόν Δικαστηριακή και Διοικητική Νομολογία.

4. Την από την επιτόπια μετάβαση σχηματισθείσα αντίληψη περί του πλάτους της βρεχόμενης ζώνης της ξηράς καθώς και τα στοιχεία καθορισμού αιγιαλού και παραλίας που προβλέπονται από το άρθρο 9 του ν. 2971/2001 και ειδικότερα:

Α. Τη γεωμορφολογία του εδάφους για την οποία αναλυτικά αναφέρεται ότι:

(1) Η μορφολογία της ακτής συνίσταται κυρίως από έντονους βραχισμούς που έχουν προκύψει από την αποσάθρωση - διάβρωση και πτώση των μητρικών πετρωμάτων της ακτής στην θάλασσα.

(2) Της ακτής συνέχονται εκτάσεις πεδινές με έδαφος γαιώδες. Οι εκτάσεις αυτές βρίσκονται εκτός σχεδίου, εκτός οικισμού και εκτός Ζώνης Οικιστικού Ελέγχου και είναι αδόμητες.

(3). Το φυσικό όριο βλάστησης συνίσταται από χαμηλή ποώδη φυσική βλάστηση (λειχήνες, βρύα, αγριόχορτα) ενώ τοπικά υπάρχει και θαμνώδης φυσική βλάστηση. Διάσπαρτα ελαιόδεντρα υπάρχουν σε ολόκληρη την έκταση της χάραξης.

Β. Το γεγονός ότι στην περιοχή χάραξης δεν εντοπίστηκαν παράκτιοι φυσικοί πόροι. Με την έννοια φυσικοί πόροι νοείται το σύνολο των πρώτων υλών που προέρχονται από τη φύση, δηλαδή από το έδαφος, τα δάση, τα ύδατα, και αξιοποιούνται βιομηχανικώς.

Γ. Τα πορίσματα από την εκτίμηση των μετεωρολογικών στοιχείων της περιοχής, ήτοι το γεγονός ότι η περιοχή προσβάλλεται από ισχυρούς ανέμους έντασης 5Β - 10Β, με διεύθυνση κυρίως Βόρεια και Βορειοανατολική.

Δ. Τη μορφολογία του πυθμένα ο οποίος συνίσταται από αμμώδη ομαλή σύσταση με κάποιους υφάλους ή ξέρες κοντά στην ακτή, όπως προκύπτει από την μακροσκοπική αυτοψία και από το διάγραμμα εντοπισμού κλίμακας 1:5.000 που συνοδεύει το τοπογραφικό διάγραμμα, καθώς και το ότι σε περιοχές με μικρά βάθη και μικρές κλίσεις του βυθού, όπου η θραύση του κύματος και η εκτόνωση της ενέργειας του γίνεται σε μεγάλη απόσταση από την ακτογραμμή, η επίδραση του κύματος στην ακτή είναι μικρή ενώ σε περιπτώσεις ακτών με μεγάλες κλίσεις βυθού και μεγάλα βάθη κοντά στην ακτή όπου η

θραύση των κυμάτων συντελείται κοντά στην ακτή ή ακόμη και πάνω σ' αυτή ο κυματισμός καλύπτει κατά κανόνα μεγάλο εύρος ακτής προκειμένου να εκτονωθεί.

Ε. Τον τομέα ανάπτυξης κυματισμού σε σχέση με το μέτωπο της ακτής, ότι δηλαδή πρόκειται για ακτή με μεγάλο ανάπτυγμα πελάγους καθώς και το ότι μεγάλο ανάπτυγμα θαλάσσιας έκτασης συμβάλλει στη δημιουργία μεγαλύτερης έντασης κυματικού πεδίου σε σχέση με κλειστές θαλάσσιες περιοχές (όρμους ή κόλπους) που έχουν ίδια ένταση ανέμου.

ΣΤ. Την μη ύπαρξη τεχνικών έργων στην περιοχή.

Ζ. Τη μη ύπαρξη εγκεκριμένων χωροταξικών κατευθύνσεων και χρήσεων γης που να επηρεάζουν την εξεταζόμενη παράκτια ζώνη.

Η. Την μη ύπαρξη Δημόσιων Κτημάτων κάθε κατηγορίας (ΔΕΗ, ΟΤΑ, ΥΓΙΕΘΑ, ΕΓΓΣΔ κ.α.) που να βρίσκονται σε άμεση γειτνίαση με την παράκτια ζώνη.

Θ. Την μη ύπαρξη Κτηματολογίου. Οι ιδιοκτησίες που απεικονίζονται στο διάγραμμα έχουν υποδειχθεί από τους ιδιοκτήτες.

Ι. Τη μη ύπαρξη ευπαθών οικοσυστημάτων και προστατευόμενων περιοχών στην εξεταζόμενη περιοχή.

7. Η καθορισθείσα και χαραχθείσα επί του προαναφερόμενου τοπογραφικού - υψομετρικού διαγράμματος οριογραμμή αιγιαλού, αποτελεί το όριο του μεγίστου πλην συνήθους χειμέριου κύματος, προσαυξημένο κατά 12 μέτρα, σύμφωνα με τις διατάξεις του άρθρο 3 του Κ.Δ. 132/1929 που διατηρήθηκε σε ισχύ με το άρθρο 8 του ν. 510/1947 σε συνδυασμό με τις διατάξεις του άρθρου 26 του ν. 2971/2001.


8. Οριογραμμή παραλίας δεν χαράχθηκε αφού η οριογραμμή του αιγιαλού τέμνει τα προς την θάλασσα όρια των ιδιοκτησιών, σύμφωνα με τις διατάξεις του άρθρου 3 του Κ.Δ. 132/1929.


9. Ο καθορισμός των ορίων αιγιαλού στη θέση αυτή γίνεται για πρώτη φορά, αποφασίζουμε και καθορίζουμε επί του ως ανωτέρω τοπογραφικού διαγράμματος:

α) Την οριογραμμή του αιγιαλού με ερυθρά συνεχή πολυγωνική γραμμή και στοιχεία κορυφών Α1, Α2, ... Α16, Α17, Α18.

Η Επιτροπή

Η Πρόεδρος	Τα Μέλη
Α. ΣΤΙΒΑΚΤΑΚΗ	1. Γ. ΡΕΙΣΗΣ
	2. Λ. ΚΑΛΛΟΠΟΥΛΟΣ
	3. Ι. ΛΑΜΠΡΟΣ
	4. Ν. ΦΑΡΜΑΚΙΔΗΣ

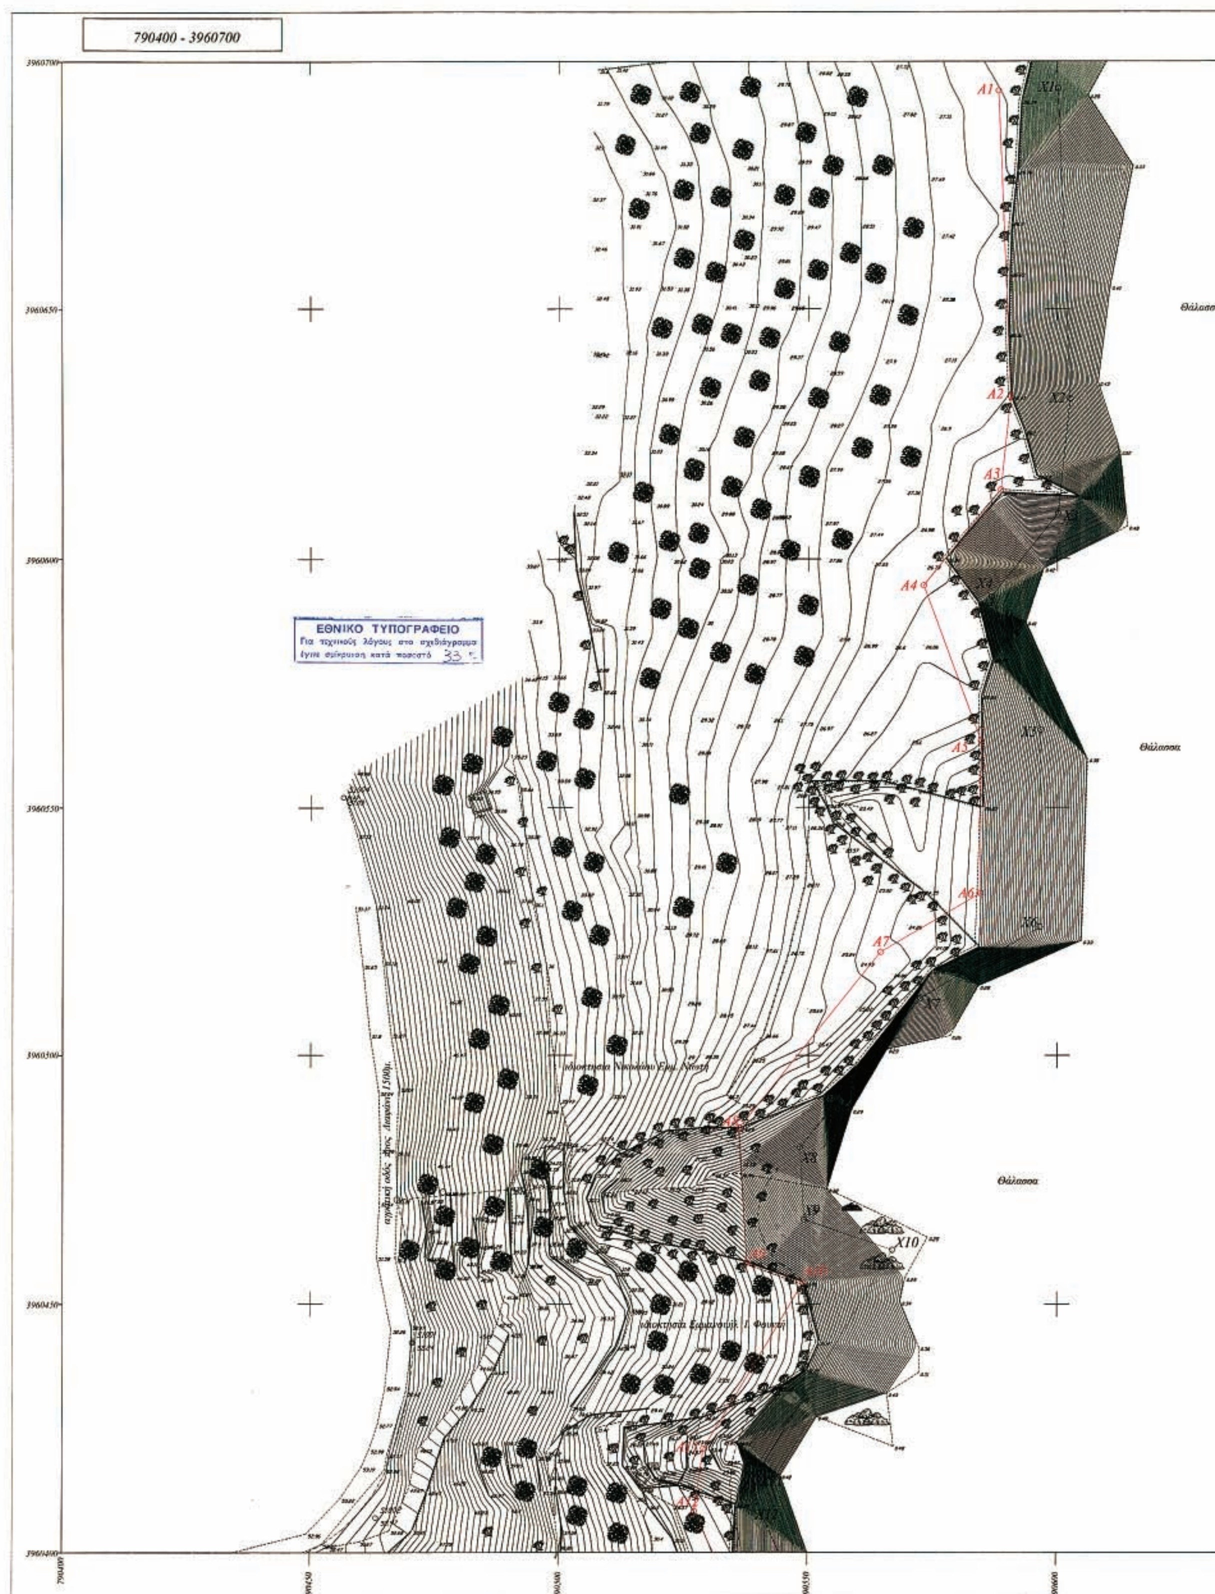
790400 - 3960700
ΕΘΝΙΚΟ ΤΥΠΟΓΡΑΦΕΙΟ
Για τεχνικούς λόγους στο σχεδιάγραμμα
έγινε σμίκρυνση κατά ποσοστό 33 %
Θάλασσα
Θάλασσα
Θάλασσα
A1
A2
A3
A4
A5
A6
A7
X1
X2
X3
X4
X5
X6
X7
X8
X9
X10
X11

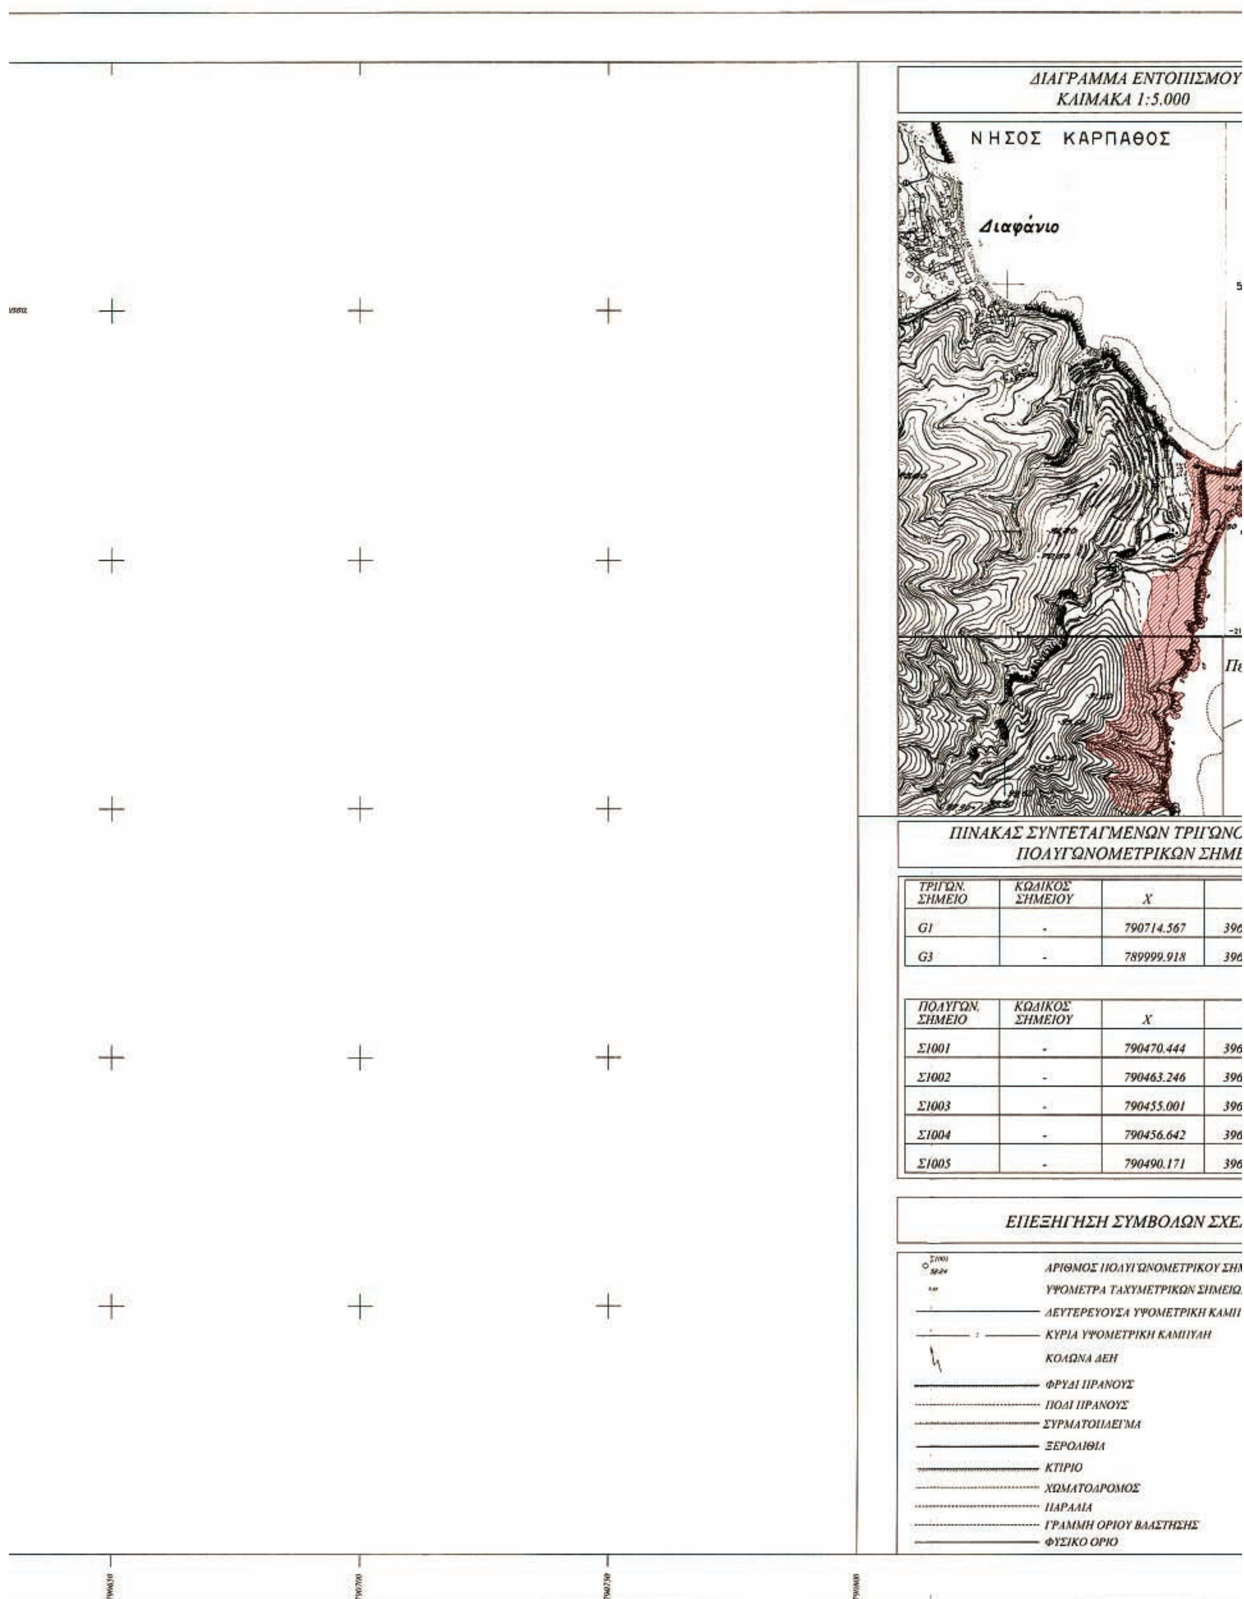

ΤΡΙΓΩΝ. ΣΗΜΕΙΟ	ΚΩΔΙΚΟΣ ΣΗΜΕΙΟΥ	Χ	
G1	-	790714.567	396
G3	-	789999.918	396

ΠΟΛΥΓΩΝ. ΣΗΜΕΙΟ	ΚΩΔΙΚΟΣ ΣΗΜΕΙΟΥ	Χ	
Σ1001	-	790470.444	396
Σ1002	-	790463.246	396
Σ1003	-	790455.001	396
Σ1004	-	790456.642	396
Σ1005	-	790490.171	396

ΟΥ

8779.5

Αποδόθηκε

ΟΡΓΑΝΑ

WILD 2449

500

Χρονολογία

Αχ. Θαλασσοπούντα

000

ΑΡΙΘΜΟΣ

Περιοχή καθορισμού Αιγιαλού

ΝΟΜΕΤΡΙΚΩΝ & ΜΕΙΩΝ

Υ	Η
3960953.423	13.26
3961637.990	42.34

Υ	Η
3960442.354	52.24
3960407.020	52.97
3960326.776	44.48
3960552.067	51.05
3960946.192	24.47

ΧΕΔΙΟΥ

ΣΗΜΕΙΟΥ - ΥΨΟΜΕΤΡΟ

ΕΙΩΝ

ΜΠΥΛΗ

ΠΙΝΑΚΑΣ ΣΥΝΤΕΤΑΓΜΕΝΩΝ

ΚΟΡΥΦΩΝ ΟΡΙΟΓΡΑΜΜΗΣ ΑΙΓΙΑΛΟΥ

ΣΗΜΕΙΟ	Χ	Υ
Α1	790588.181	3960694.073
Α2	790590.570	3960632.397
Α3	790588.605	3960613.963
Α4	790573.099	3960594.679
Α5	790584.616	3960563.483
Α6	790584.420	3960532.664
Α7	790564.459	3960520.764
Α8	790536.117	3960485.408
Α9	790537.618	3960458.298
Α10	790548.968	3960454.396
Α11	790529.004	3960420.961
Α12	790527.195	3960408.343
Α13	790536.748	3960384.081
Α14	790534.205	3960363.861
Α15	790540.071	3960336.214
Α16	790539.399	3960300.103
Α17	790536.933	3960278.236
Α18	790541.196	3960254.639

ΚΟΡΥΦΩΝ ΜΕΓΙΣΤΟΥ ΧΕΙΜΕΡΙΟΥ ΚΥΜΑΤΟΣ

ΣΗΜΕΙΟ	Χ	Υ
Χ1	790600.172	3960694.537
Χ2	790602.595	3960631.992
Χ3	790600.165	3960609.189
Χ4	790586.711	3960592.458
Χ5	790596.630	3960565.590
Χ6	790596.377	3960525.821
Χ7	790572.466	3960511.567
Χ8	790548.352	3960481.486
Χ9	790549.153	3960467.021
Χ10	790566.850	3960460.937
Χ11	790540.541	3960416.875
Χ12	790539.581	3960410.178
Χ13	790549.030	3960385.572
Χ14	790546.364	3960364.372
Χ15	790552.094	3960337.362
Χ16	790551.386	3960299.317
Χ17	790549.054	3960278.639
Χ18	790553.005	3960256.773

ΥΠΟΜΝΗΜΑ ΕΠΙΤΡΟΠΗΣ ΚΑΘΟΡΙΣΜΟΥ ΟΡΙΩΝ
ΑΙΓΙΑΛΟΥ - ΠΑΡΑΛΙΑΣ

Κόκκινη γραμμή - οριογραμμή αιγιαλού
Μαύρη γραμμή - οριογραμμή μέγιστου χειμέριου κύματος

1. Το παρόν τοπογραφικό διάγραμμα συνοδεύει την από 14/02/2006 έκθεση της επιτροπής καθορισμού αιγιαλού και παραλίας.
2. Η περιοχή καθορισμού βρίσκεται εκτός ορίων οικισμού.
3. Σε όσα σημεία η οριογραμμή Αιγιαλού φθάνει μέχρι τα όρια των ιδιοκτησιών ή τις τέμνει δεν χαράσσεται οριογραμμή παραλίας. Παραλία χαράσσεται μέχρι του ορίου ιδιοκτησίας δημόσιας ή ιδιωτικής σύμφωνα με το άρθρο 3 του ΚΔ.132/1929 που διατηρήθηκε σε ισχύ δυνάμει του Ν.510/1947.

Η ΕΠΙΤΡΟΠΗ ΚΑΘΟΡΙΣΜΟΥ

Ο Πρόεδρος

Τα μέλη

1.

2.

3.

4.

ΕΛΛΗΝΙΚΗ ΔΗΜΟΚΡΑΤΙΑ
ΝΟΜΑΡΧΙΑΚΗ ΑΥΤΟΔΙΟΙΚΗΣΗ ΝΟΜΟΥ ΔΩΔΕΚΑΝΗΣΟΥ
ΚΤΗΜΑΤΙΚΗ ΥΠΗΡΕΣΙΑ ΔΩΔΕΚΑΝΗΣΟΥ
ΔΗΜΟΣ ΟΛΥΜΠΟΥ ΚΑΡΠΑΘΟΥ
ΠΕΡΙΟΧΗ ΚΑΜΠΙ

ΤΟΠΟΓΡΑΦΙΚΟ ΔΙΑΓΡΑΜΜΑ
ΚΑΘΟΡΙΣΜΟΥ ΟΡΙΟΓΡΑΜΜΗΣ ΑΙΓΙΑΛΟΥ & ΠΑΡΑΛΙΑΣ
ΣΤΗΝ ΠΕΡΙΟΧΗ ΚΑΜΠΙ ΚΟΙΝΟΤΗΤΑ ΟΛΥΜΠΟΥ ΚΑΡΠΑΘΟΥ

ΕΞΑΡΤΗΣΗ ΤΡΙΓΩΝΟΜΕΤΡΙΚΟΥ - ΠΟΛΥΓΩΝΟΜΕΤΡΙΚΟΥ
ΔΙΚΤΥΟΥ ΑΠΟ ΤΟ ΕΓΣΑ 87 ΕΓΚΑΡΣΙΑ ΜΕΡΚΑΤΟΡΙΚΗ ΠΡΟΒΟΛΗ
ΕΛΛΕΙΨΟΕΙΔΕΣ G.R.S 80
ΚΕΝΤΡΙΚΟΣ ΜΕΣΗΜΒΡΙΝΟΣ 24°

Αριθμός σχεδίου: **T1**

ΚΛΙΜΑΚΑ 1:500

ΕΚΠΟΝΗΣΗ ΜΕΛΕΤΗΣ:
ΓΙΟΡΔΑΜΝΗΣ Μ. ΣΑΒΒΑΣ - ΑΓΡΟΝΟΜΟΣ ΤΟΠΟΓΡΑΦΟΣ ΜΗΧ/ΚΟΣ

ΗΜΕΡΟΜΗΝΙΑ
ΡΟΔΟΣ ΔΕΚΕΜΒΡΙΟΣ 2005


ΔΙΑΓΡΑΜΜΑ ΣΥΝΑΡΜΟΓΗΣ ΦΥΛΛΩΝ


Ρόδος 19/1/06
ΘΕΩΡΗΘΗΚΕ
Ο Προϊστ. Κτημ. Υπηρεσίας Δωδ/σου

Ελέγχθηκε ως προς την ακρίβεια της αποτύπωσης
Ρόδος 19/1/2006
Ο Μηχανικός της Κτηματικής Υπηρεσίας Δωδεκανήσου

ΘΕΩΡΗΣΗ ΥΠΗΡΕΣΙΑΣ | *ΕΛΕΓΧΟΣ* | *ΣΦΡΑΓΙΔΑ - ΥΠΟΓΡΑΦΗ*

ΓΙΟΡΔΑΜΝΗΣ Μ. ΣΑΒΒΑΣ
ΑΓΡΟΝ. - ΤΟΠΟΓΡΑΦΟΣ ΜΗΧ/ΚΟΣ
ΜΕΛΟΣ Τ.Ε.Ε.
ΑΔΥ ΡΟΔΟΥ 7542

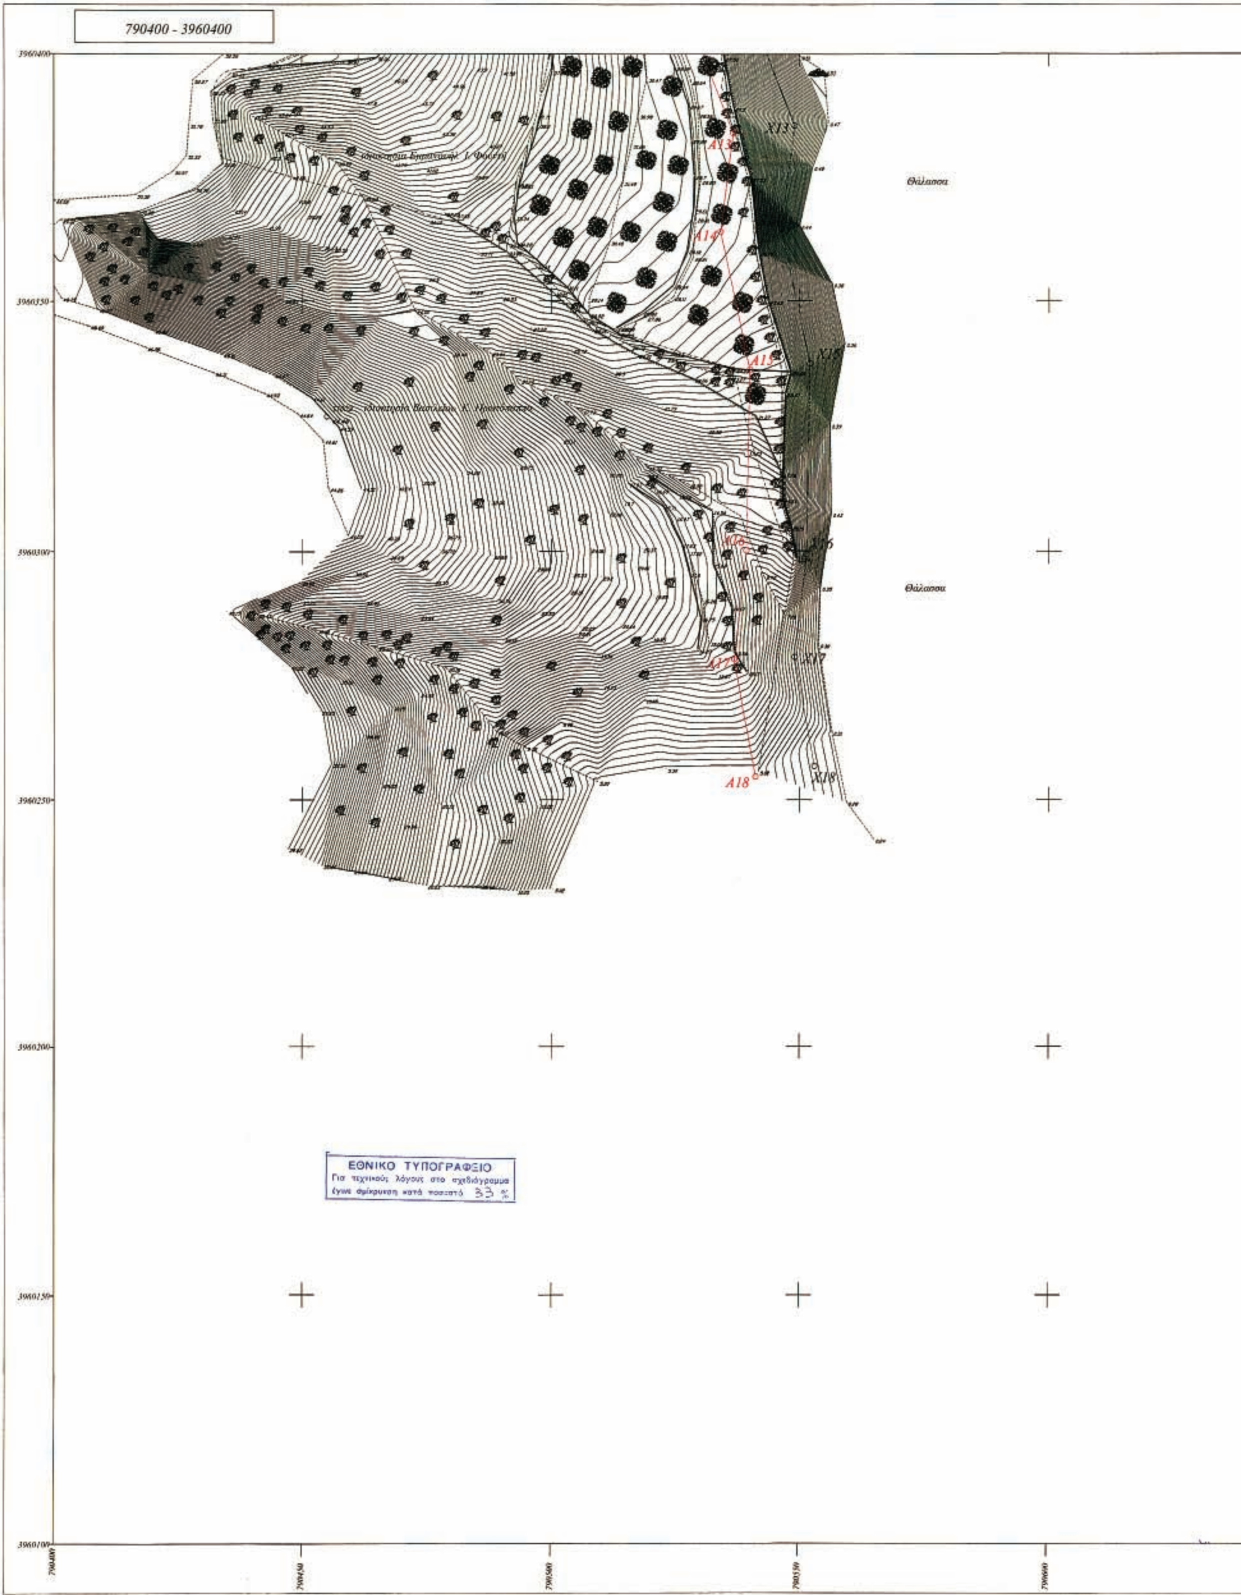
790400 - 3960400
Θάλασσα
Θάλασσα
A13
A14
A15
A16
A17
A18
X13
X15
X16
X17
X18
ΕΘΝΙΚΟ ΤΥΠΟΓΡΑΦΕΙΟ
Για τεχνικούς λόγους στο σχεδιάγραμμα
έγινε σμίκρυνση κατά ποσοστό 33 %

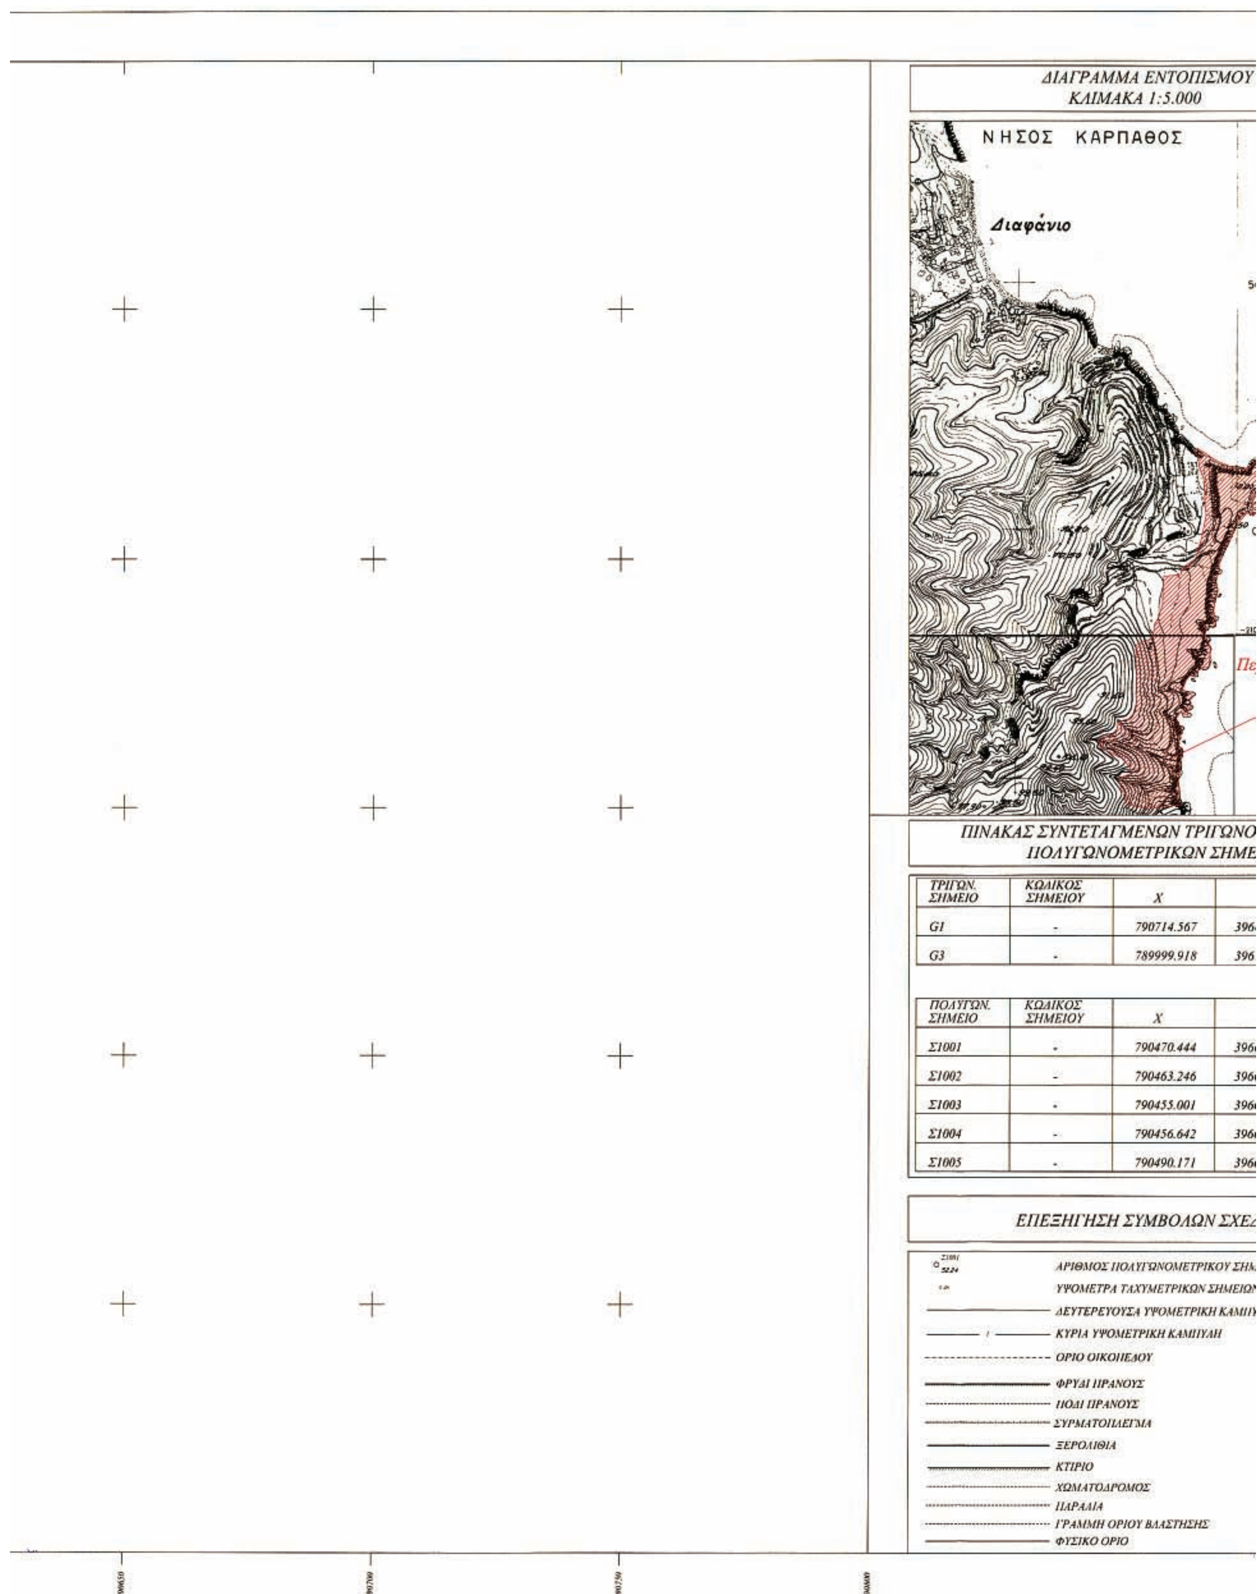

ΠΙΝΑΚΑΣ ΣΥΝΤΕΤΑΓΜΕΝΩΝ ΤΡΙΓΩΝΟ
ΠΟΛΥΓΩΝΟΜΕΤΡΙΚΩΝ ΣΗΜΕ

ΤΡΙΓΩΝ. ΣΗΜΕΙΟ	ΚΩΔΙΚΟΣ ΣΗΜΕΙΟΥ	X	
G1	-	790714.567	396
G3	-	789999.918	396

ΠΟΛΥΓΩΝ. ΣΗΜΕΙΟ	ΚΩΔΙΚΟΣ ΣΗΜΕΙΟΥ	X	
Σ1001	-	790470.444	396
Σ1002	-	790463.246	396
Σ1003	-	790455.001	396
Σ1004	-	790456.642	396
Σ1005	-	790490.171	396

ΜΟΥ

8779.5

Αποδόθηκε

Χρονολογία

Αγ. Θαλασσοπούντα

ΑΡΙΘΜΟΣ

Περιοχή καθορισμού Αιγιαλού

ΓΩΝΟΜΕΤΡΙΚΩΝ &
ΣΗΜΕΙΩΝ

Y	H
3960953.423	13.26
3961637.990	42.34

Y	H
3960442.354	52.24
3960407.020	52.97
3960326.776	44.48
3960552.067	51.05
3960946.192	24.47

ΣΧΕΔΙΟΥ

ΟΥ ΣΗΜΕΙΟΥ - ΥΨΟΜΕΤΡΟ
ΣΗΜΕΙΩΝ
ΚΑΜΠΥΛΗ

ΠΙΝΑΚΑΣ ΣΥΝΤΕΤΑΓΜΕΝΩΝ

ΚΟΡΥΦΩΝ ΟΡΙΟΓΡΑΜΜΗΣ ΑΙΓΙΑΛΟΥ

ΣΗΜΕΙΟ	X	Y
A1	790588.181	3960694.073
A2	790590.570	3960632.397
A3	790588.605	3960613.963
A4	790573.099	3960594.679
A5	790584.616	3960563.483
A6	790584.420	3960532.664
A7	790564.459	3960520.764
A8	790536.117	3960485.408
A9	790537.618	3960458.298
A10	790548.968	3960454.396
A11	790529.004	3960420.961
A12	790527.195	3960408.343
A13	790536.748	3960384.081
A14	790534.205	3960363.861
A15	790540.071	3960336.214
A16	790539.399	3960300.103
A17	790536.933	3960278.236
A18	790541.196	3960254.639

ΚΟΡΥΦΩΝ ΜΕΓΙΣΤΟΥ ΧΕΙΜΕΡΙΟΥ ΚΥΜΑΤΟΣ

ΣΗΜΕΙΟ	X	Y
X1	790600.172	3960694.537
X2	790602.595	3960631.992
X3	790600.165	3960609.189
X4	790586.711	3960592.458
X5	790596.630	3960565.590
X6	790596.377	3960525.821
X7	790572.466	3960511.567
X8	790548.352	3960481.486
X9	790549.153	3960467.021
X10	790566.850	3960460.937
X11	790540.541	3960416.875
X12	790539.581	3960410.178
X13	790549.030	3960385.572
X14	790546.364	3960364.372
X15	790552.094	3960337.362
X16	790551.386	3960299.317
X17	790549.054	3960278.639
X18	790553.005	3960256.773

ΥΠΟΜΝΗΜΑ ΕΠΙΤΡΟΠΗΣ ΚΑΘΟΡΙΣΜΟΥ ΟΡΙΩΝ
ΑΙΓΙΑΛΟΥ - ΠΑΡΑΛΙΑΣ

Κόκκινη γραμμή - οριογραμμή αιγιαλού
Μαύρη γραμμή - οριογραμμή μέγιστου χειμέριου κύματος

1. Το παρόν τοπογραφικό διάγραμμα συνοδεύει την από 14/02/2006 έκθεση της επιτροπής καθορισμού αιγιαλού και παραλίας.
2. Η περιοχή καθορισμού βρίσκεται εκτός ορίων οικισμού.
3. Σε όσα σημεία η οριογραμμή Αιγιαλού φθάνει μέχρι τα όρια των ιδιοκτησιών ή τις τέμνει δεν χαράσσεται οριογραμμή παραλίας. Παραλία χαράσσεται μέχρι του ορίου ιδιοκτησίας δημόσιας ή ιδιωτικής σύμφωνα με το άρθρο 3 του ΚΔ.132/1929 που διατηρήθηκε σε ισχύ δυνάμει του Ν.510/1947.

Η ΕΠΙΤΡΟΠΗ ΚΑΘΟΡΙΣΜΟΥ

Ο Πρόεδρος

Τα μέλη

1.
2.
3.
4.

ΕΛΛΗΝΙΚΗ ΔΗΜΟΚΡΑΤΙΑ
ΝΟΜΑΡΧΙΑΚΗ ΑΥΤΟΔΙΟΙΚΗΣΗ ΝΟΜΟΥ ΔΩΔΕΚΑΝΗΣΟΥ
ΚΤΗΜΑΤΙΚΗ ΥΠΗΡΕΣΙΑ ΔΩΔΕΚΑΝΗΣΟΥ
ΚΟΙΝΟΤΗΤΑ ΟΛΥΜΠΟΥ ΚΑΡΠΑΘΟΥ
ΠΕΡΙΟΧΗ ΚΑΜΠΙ

ΤΟΠΟΓΡΑΦΙΚΟ ΔΙΑΓΡΑΜΜΑ
ΚΑΘΟΡΙΣΜΟΥ ΟΡΙΟΓΡΑΜΜΗΣ ΑΙΓΙΑΛΟΥ & ΠΑΡΑΛΙΑΣ
ΣΤΗΝ ΠΕΡΙΟΧΗ ΚΑΜΠΙ ΚΟΙΝΟΤΗΤΑ ΟΛΥΜΠΟΥ ΚΑΡΠΑΘΟΥ

ΕΞΑΡΤΗΣΗ ΤΡΙΓΩΝΟΜΕΤΡΙΚΟΥ, ΠΟΛΥΓΩΝΟΜΕΤΡΙΚΟΥ
ΔΙΚΤΥΟΥ ΑΠΟ ΤΟ ΕΓΣΑ 87 ΕΓΚΑΡΣΙΑ ΜΕΡΚΑΤΟΡΙΚΗ ΠΡΟΒΟΛΗ
ΕΛΛΕΙΨΟΕΙΔΕΣ G.R.S 80
ΚΕΝΤΡΙΚΟΣ ΜΕΣΗΜΒΡΙΝΟΣ 24°

Αριθμός σχεδίου: T2

ΚΛΙΜΑΚΑ 1:500

ΕΚΠΟΝΗΣΗ ΜΕΛΕΤΗΣ:
ΓΙΟΡΔΑΜΝΗΣ Μ. ΣΑΒΒΑΣ ΑΓΡΟΝΟΜΟΣ ΤΟΠΟΓΡΑΦΟΣ ΜΗΧ/ΚΟΣ

ΗΜΕΡΟΜΗΝΙΑ
ΡΟΔΟΣ ΔΕΚΕΜΒΡΙΟΣ 2005

Ρόδος 18/1/06
ΘΕΩΡΗΘΗΚΕ

ΔΙΑΓΡΑΜΜΑ ΕΥΡΕΣΕΩΣ ΦΥΛΛΩΝ

Ελέγχθηκε ως προς την ακρίβεια της αποτύπωσης
Ρόδος 19/1/2006
Ο Μηχανικός της Κτηματικής Υπηρεσίας Δωδεκανήσου
Χειράκης

ΘΕΩΡΗΣΗ ΥΠΗΡΕΣΙΑΣ

ΕΛΕΓΧΟΣ

ΣΦΡΑΓΙΔΑ - ΥΠΟΓΡΑΦΗ

ΓΙΟΡΔΑΜΝΗΣ Μ. ΣΑΒΒΑΣ
ΑΓΡΟΝ. - ΤΟΠΟΓΡΑΦΟΣ ΜΗΧΑΝΙΚΟΣ
ΜΕΛΟΣ Τ.Ε.Ε. Α.Μ. 62647
ΟΛΥΜΠΟΥ ΚΑΡΠΑΘΟΥ 4 - ΡΟΔΟΣ, ΤΗΛ.: 70380
Α.Φ.Μ.: 056865350 - ΔΟΥ ΡΟΔΟΥ 7542

